


Signaturer

-  Grøft tilfyldes
-  Ny grøft/fordeleerende
-  Membran og jordbanket
-  Ny grøft/fordeleerende
-  Nuværende vandløb/grøft
-  Nuværende rørledning
-  Forslag 2: Vand kote 0,98 m
-  Forslag 1: Vand kote 1,20 m

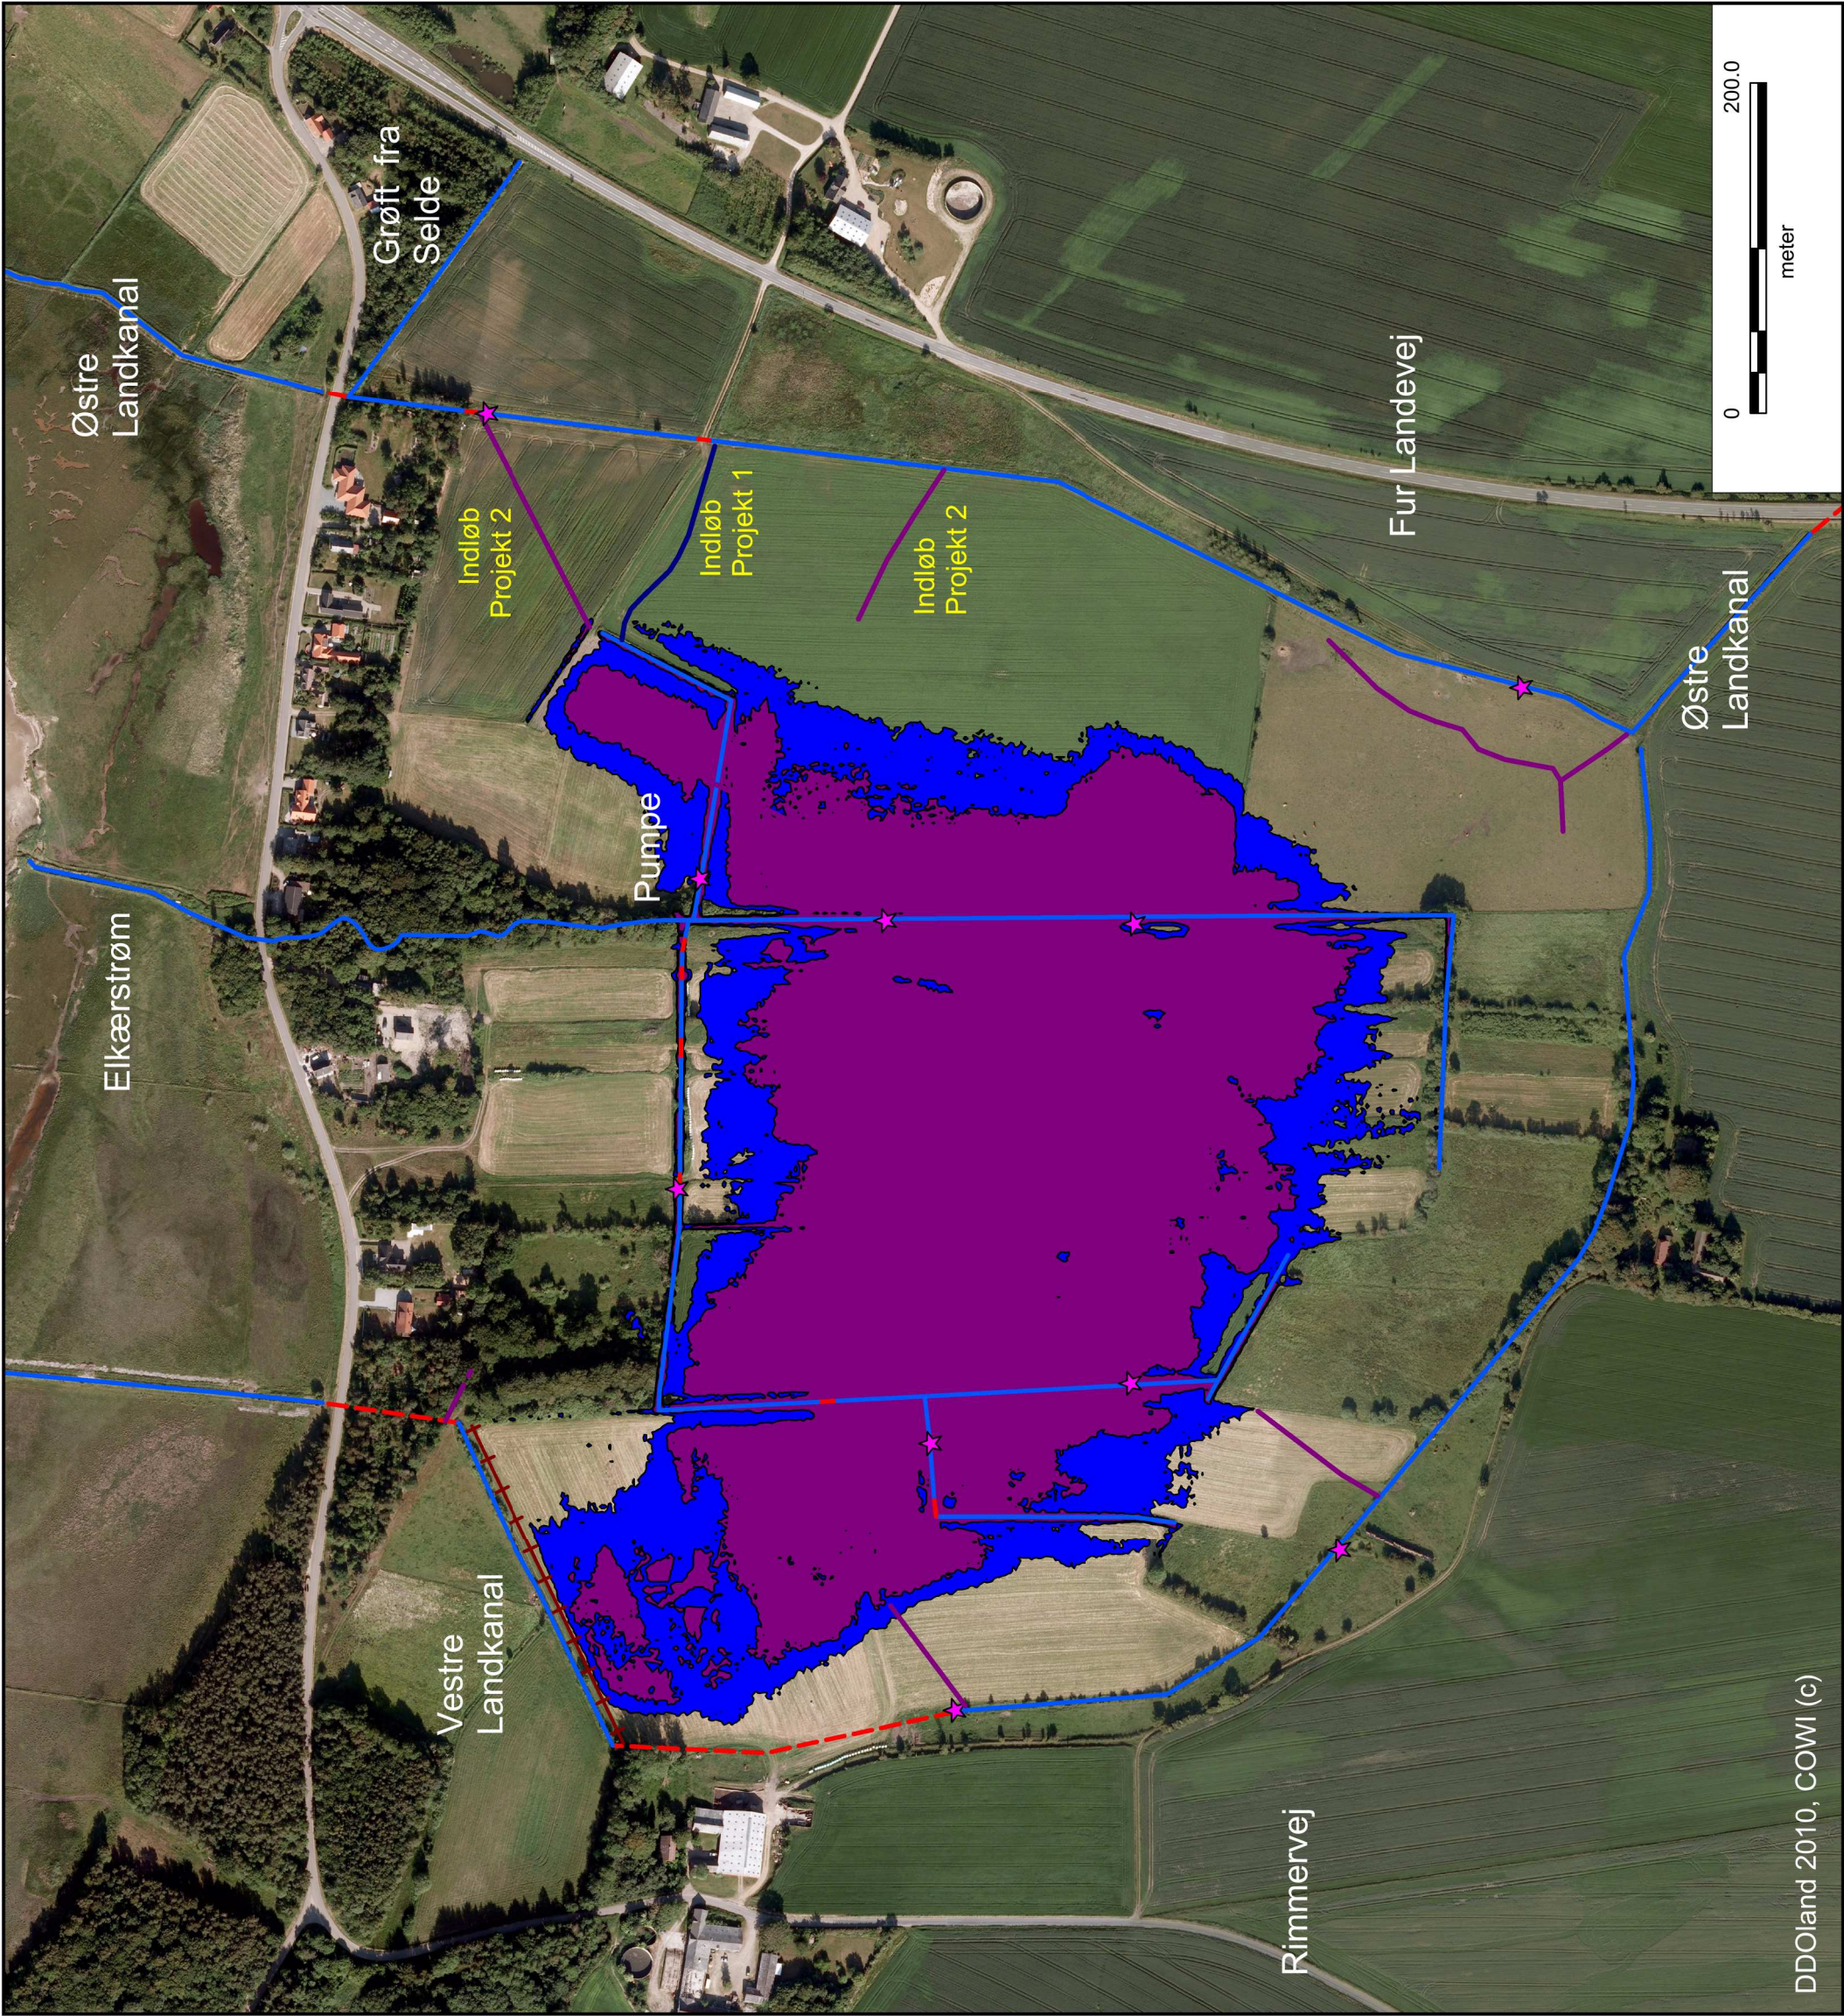

Skive Kommune
Vådområdeprojekt Elkær

Øversvømmelser ved median
maksimum i de to projektorlag

Dokumentation
Bilag 10 Projekt median max

WBS nr. P-75980-A
Udarb. SRW
Kont. BOC
Godek. NSR
Mål 1:4.000
Dato 24.10.2011

Document nr. 7
Tegning 831148-00
Dato 11.10.10
www.cowi.dk

COWI
COWI A/S
5300 Odense C

Blag 10

Rev.