


Koholm Å

Nuværende forhold



- Medianmaks
- Terræn højre
- Terræn venstre
- Opmålt bund
- Vintermiddel
- Sommermiddel

Kote i m DVR90 1:30

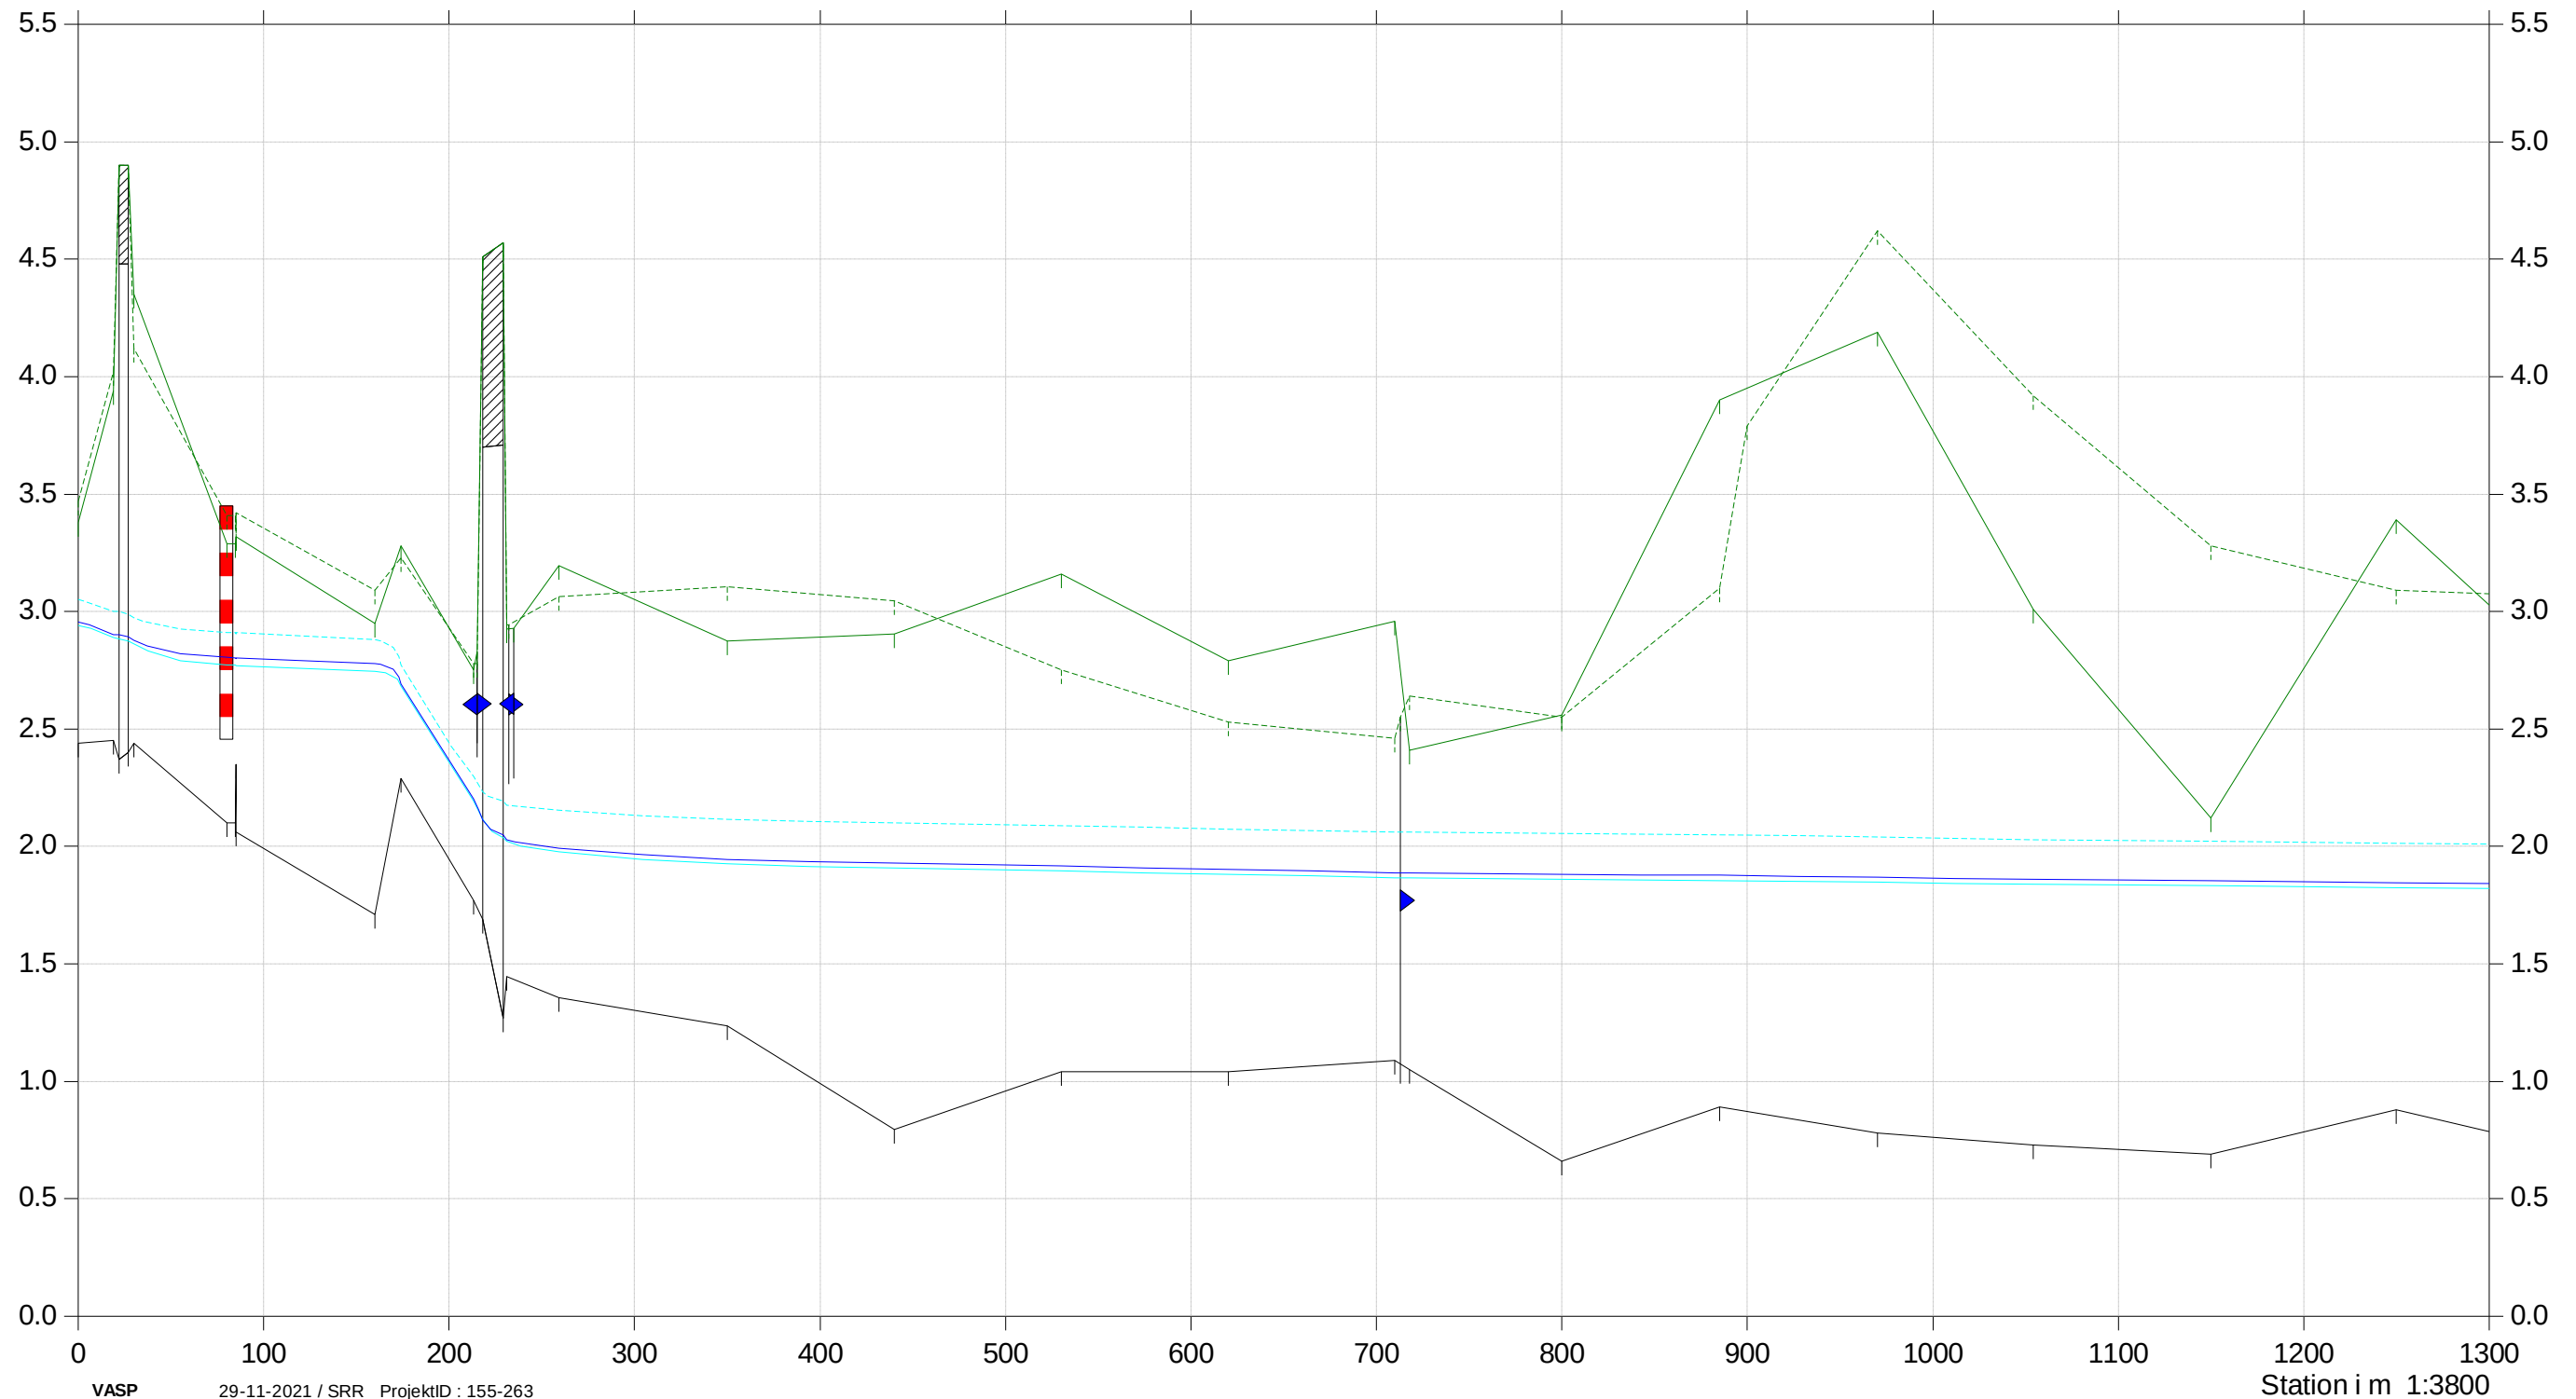


Koholm Å

Nuværende forhold



- Medianmaks
- Terræn højre
- Terræn venstre
- Opmålt bund
- Vintermiddel
- Sommermiddel

Kote i m DVR90 1:30

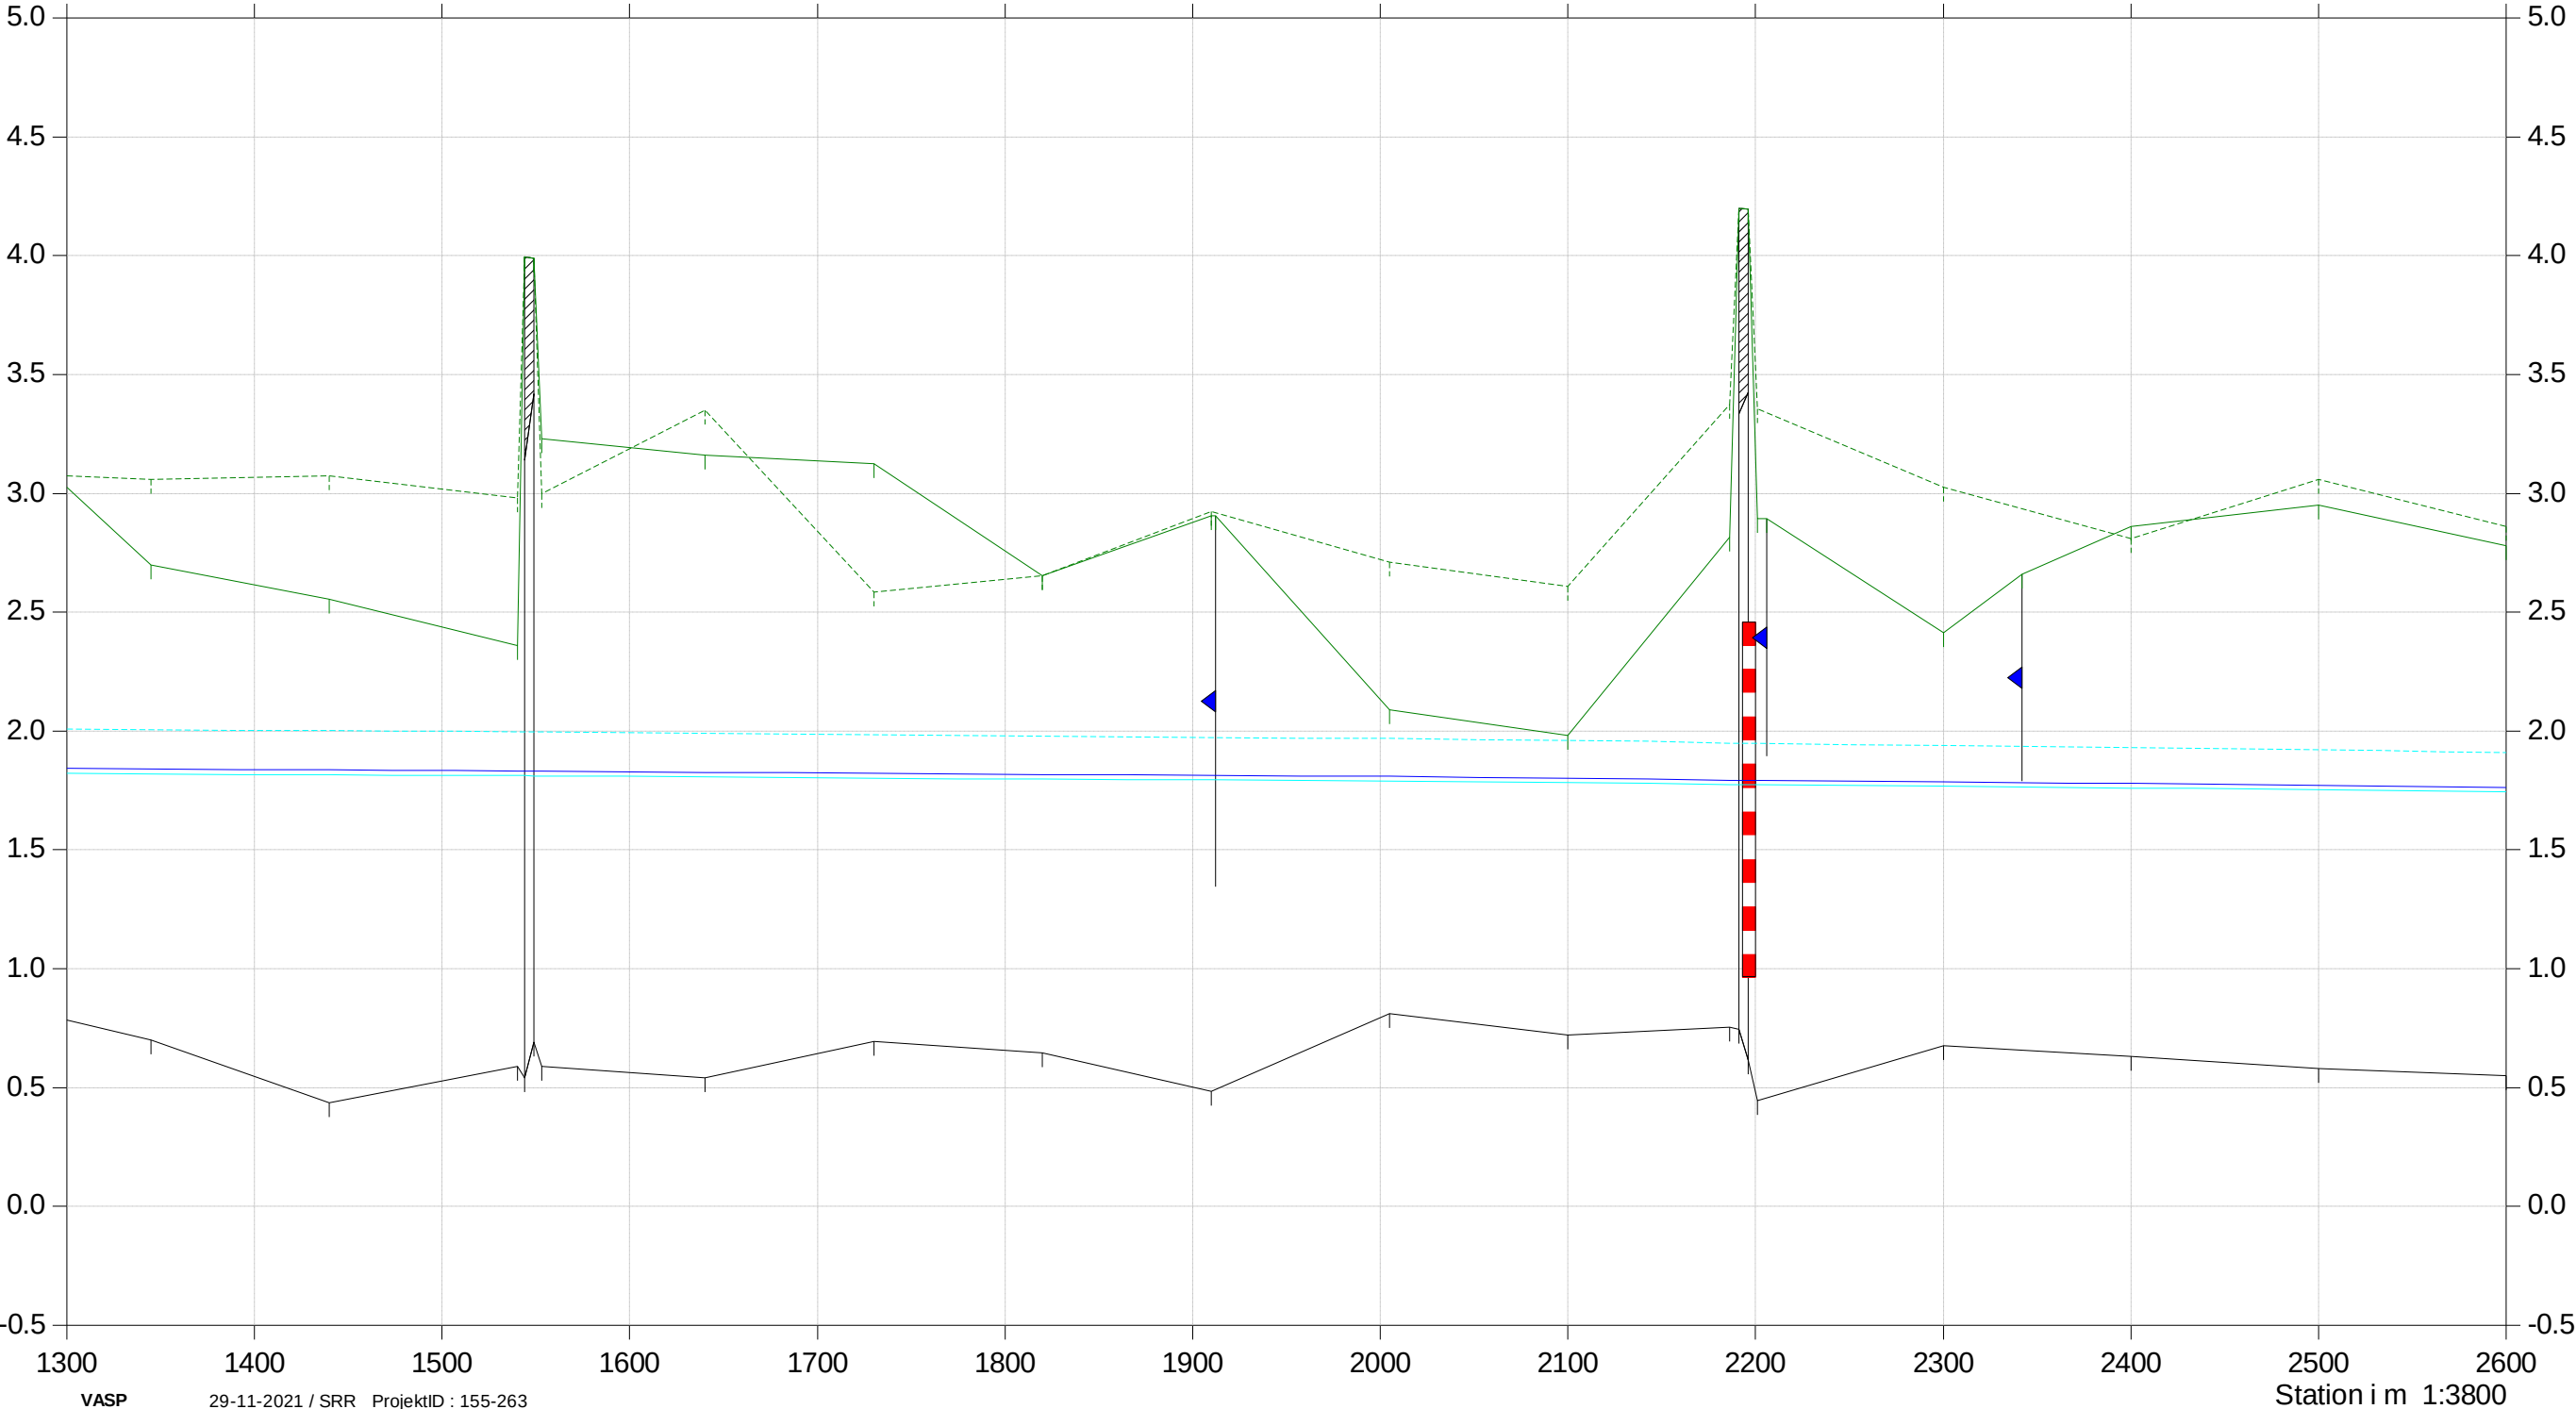


Koholm Å

Nuværende forhold



- Medianmaks
- Terræn højre
- Terræn venstre
- Opmålt bund
- Vintermiddel
- Sommermiddel

Kote i m DVR90 1:30

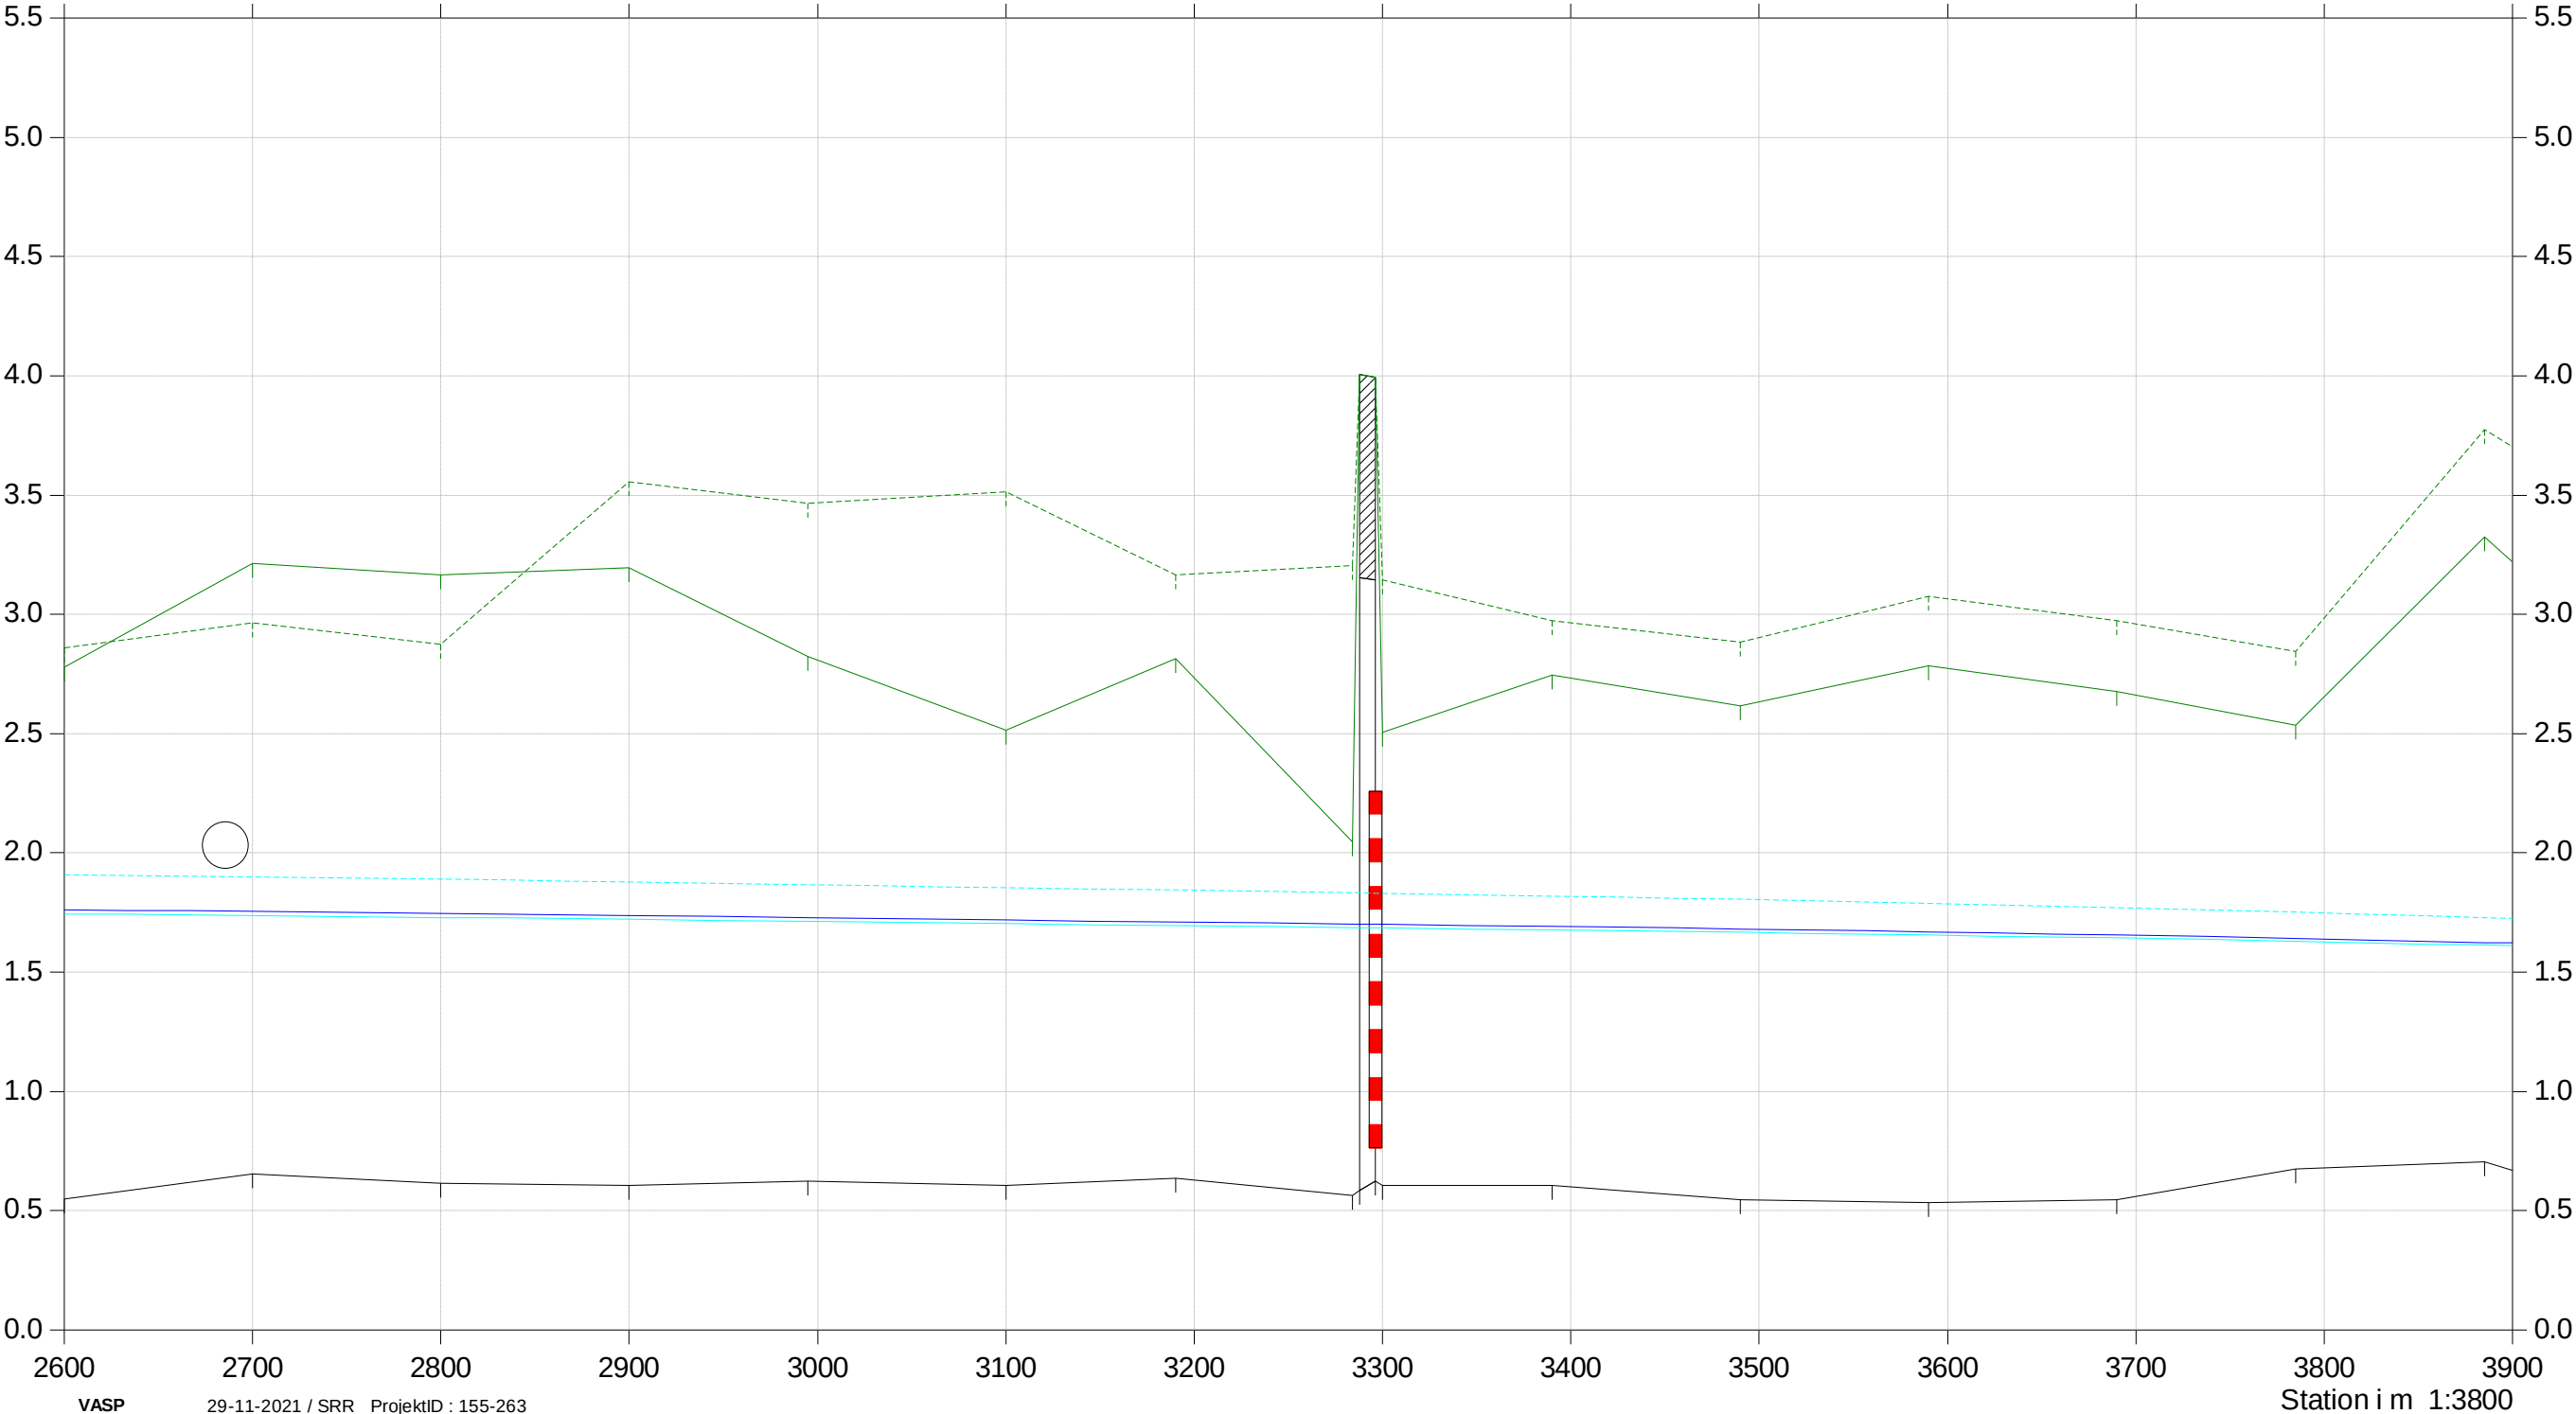


Koholm Å

Nuværende forhold



- Medianmaks
- Terræn højre
- Terræn venstre
- Opmålt bund
- Vintermiddel
- Sommermiddel

Kote i m DVR90 1:30

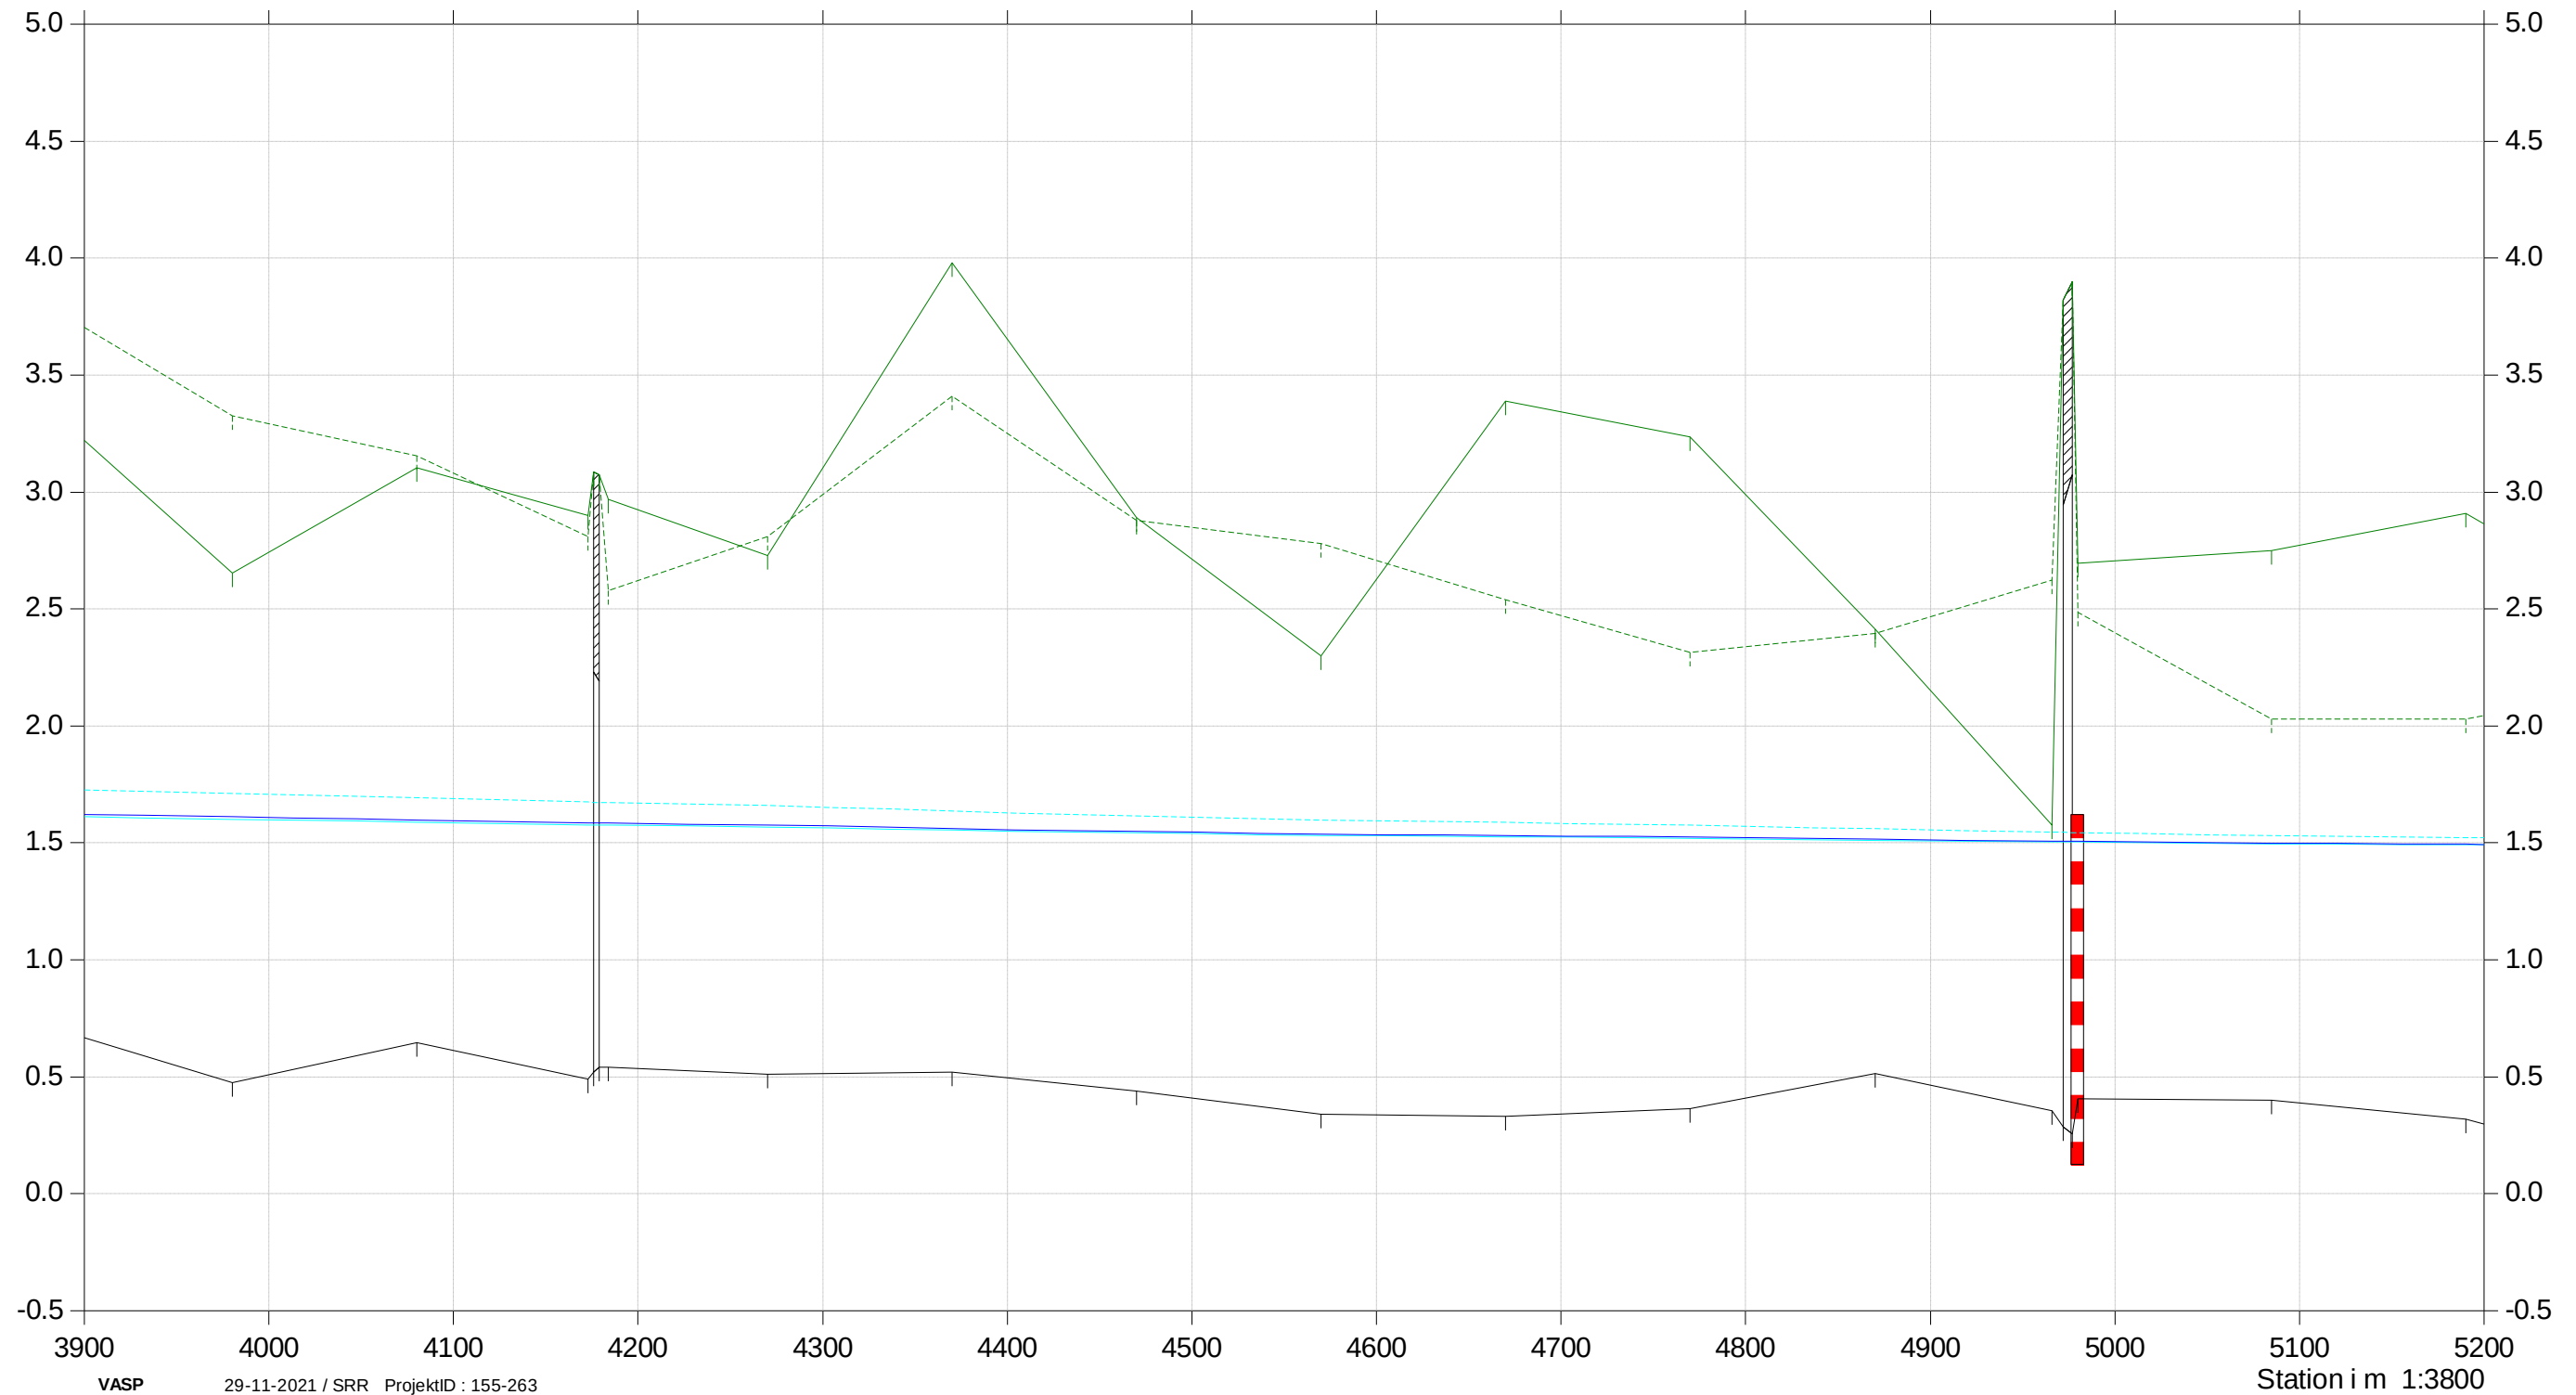

VASP

29-11-2021 / SRR ProjektID : 155-263

Station i m 1:3800

Koholm Å

Nuværende forhold



- Medianmaks
- Terræn højre
- Terræn venstre
- Opmålt bund
- Vintermiddel
- Sommermiddel

Kote i m DVR90 1:30

