


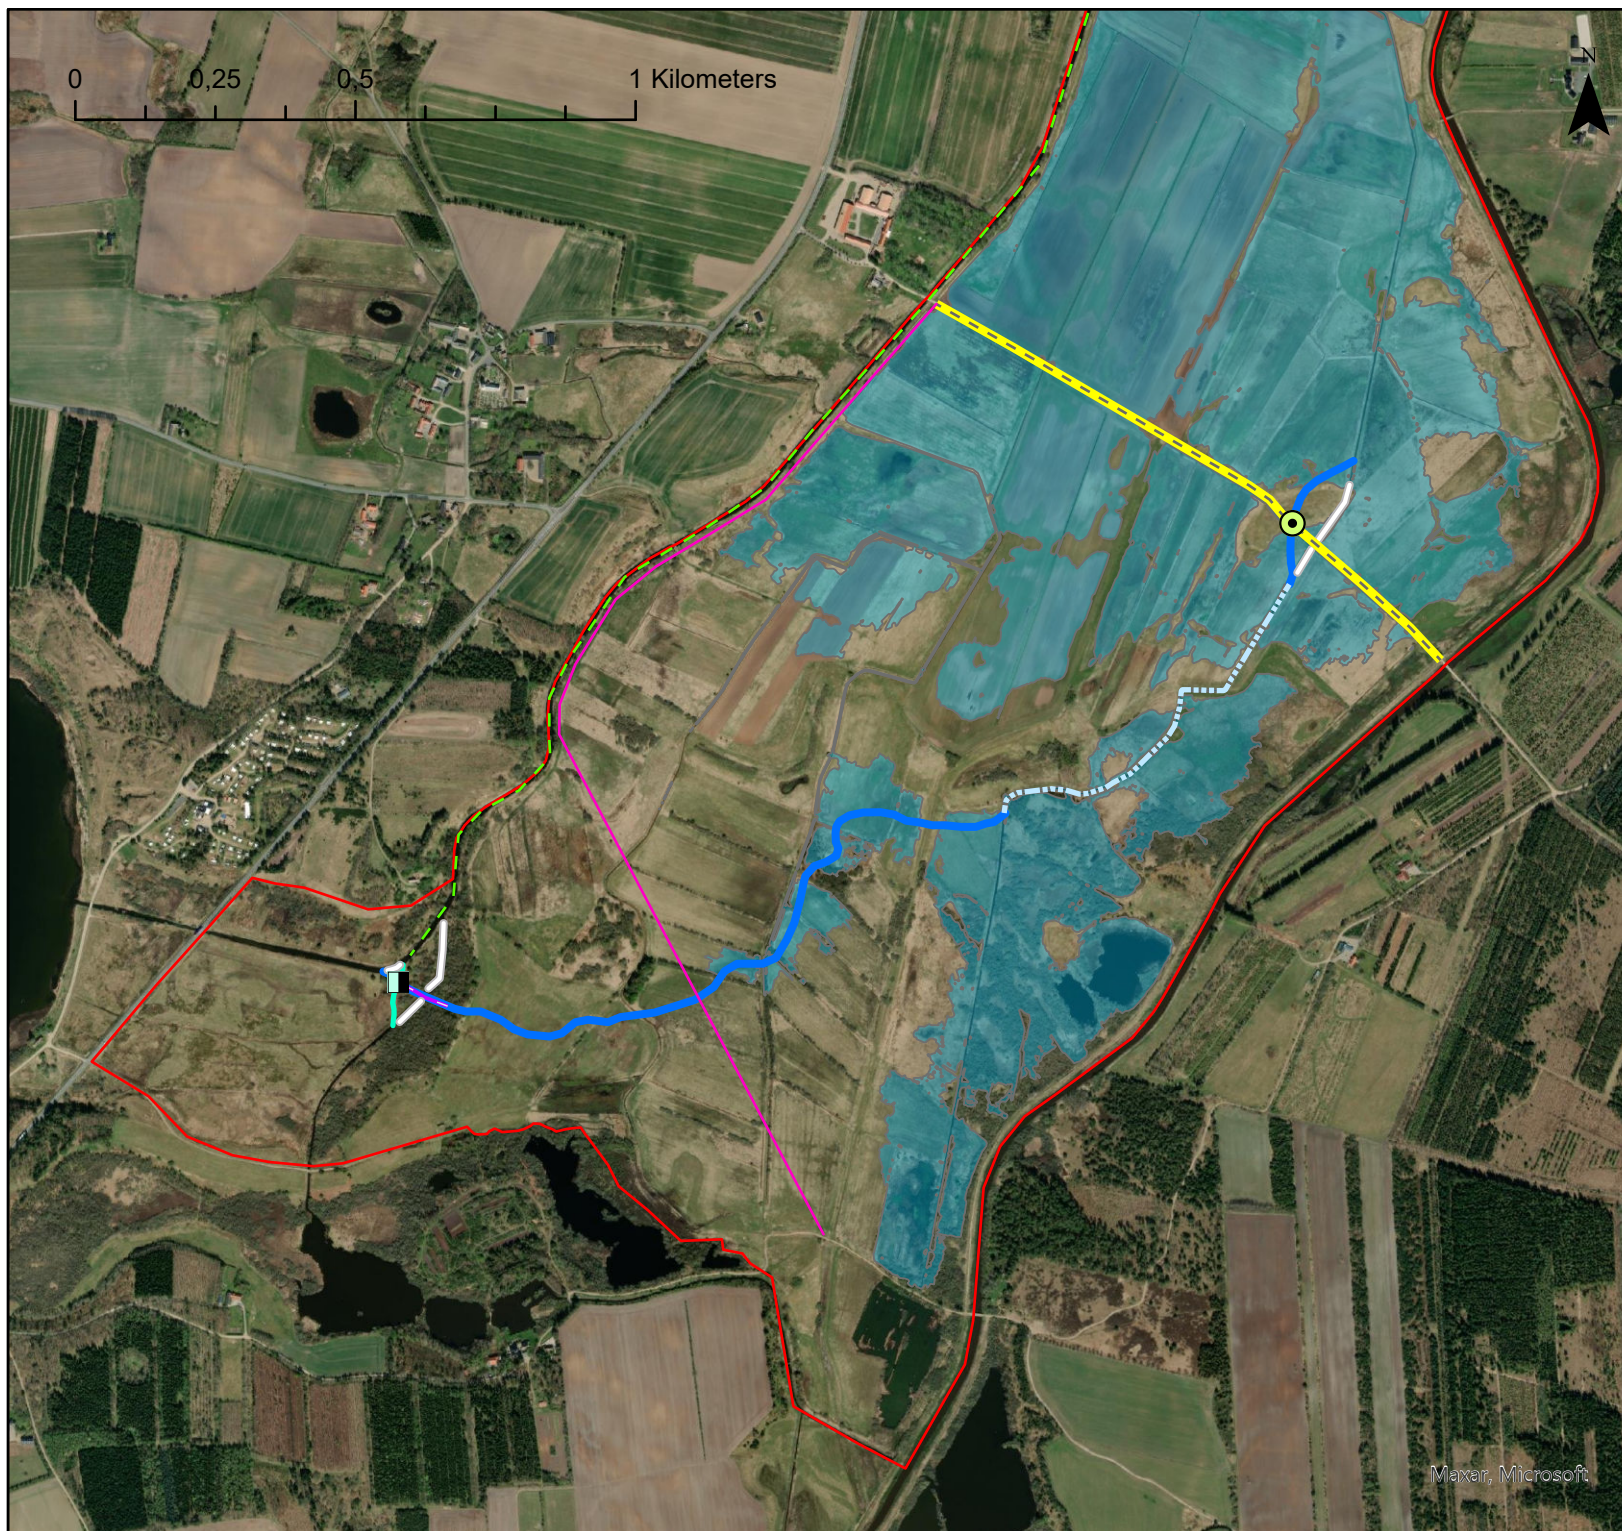

SKIVEKOMMUNE

- Frit vandspejl - sø
- Projektgrænse
- Nyt forløb - Bærsbæk
- Nyt forløb - Koholm Å
- Etablering af akvadukt
- Etablering af ny bro
- Etablering af stryg
- Opfyld af tracé
- Afværgeforanstaltning - Ringvejsbro
- Fjernelse af pumpestation
- Etablering af overløbståerskel
- Hævning af grusvej
- Hævning af dige
- Etablering: Adgangsvej (N1)
- Forslag: ny linjeføring - TDC
- Tilpasning af vandløbsprofil
- indsnævring_trace

Bilag 13 (syd)

Projekt: Vådområdeprojekt - Skive-Karup Å
 Klient: Skive Kommune
 Projektnr.: 1191471
 Udarbejdet af: MBB
 Dato: 30-11-2021
 Godkendt af: KAR



EnviDan A/S - Vejlsøvej 23 - 8600 Silkeborg - Tlf. 86806344
 Fax 86606345 - CVR nr. 18334305 - www.envidan.dk