


Koholm Å

Projekterede forhold



- Medianmaks
- Terræn højre
- Terræn venstre
- Projekteret bund
- Vintermiddedel
- Sommermiddel

Kote i m DVR90 1:30

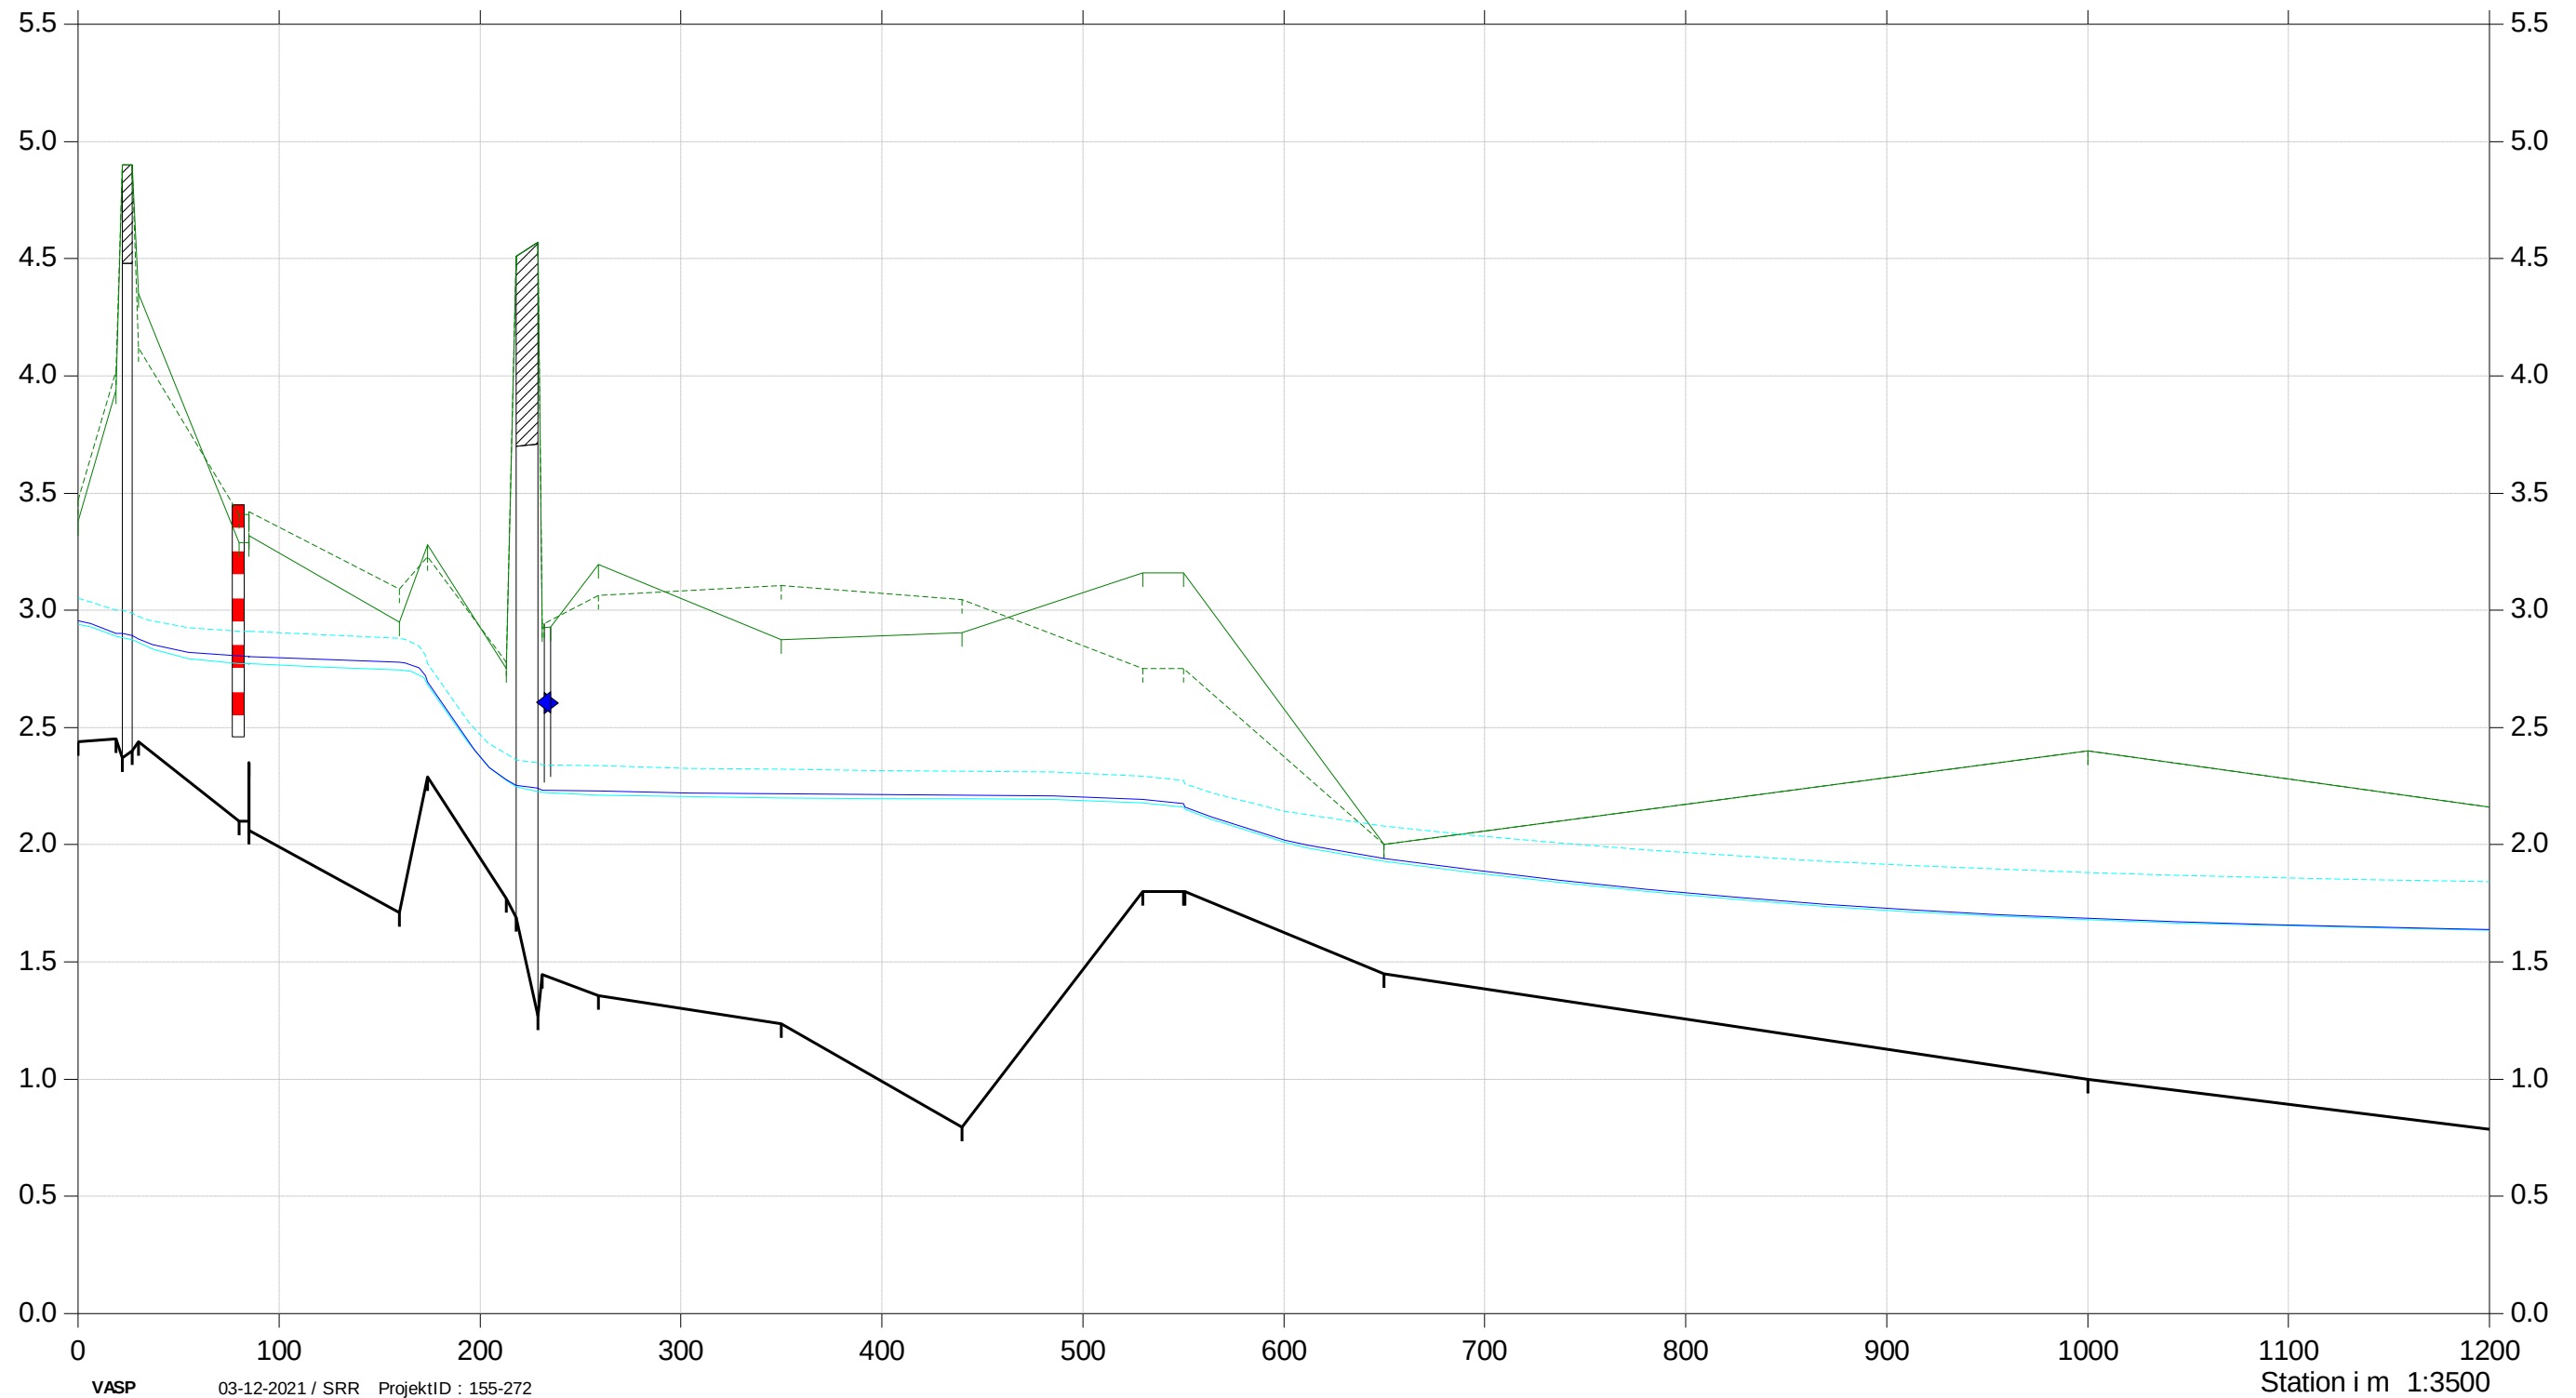


Koholm Å

Projekterede forhold



- Medianmaks
- Terræn højre
- Terræn venstre
- Projekteret bund
- Vintermiddedel
- Sommermiddel

Kote i m DVR90 1:30

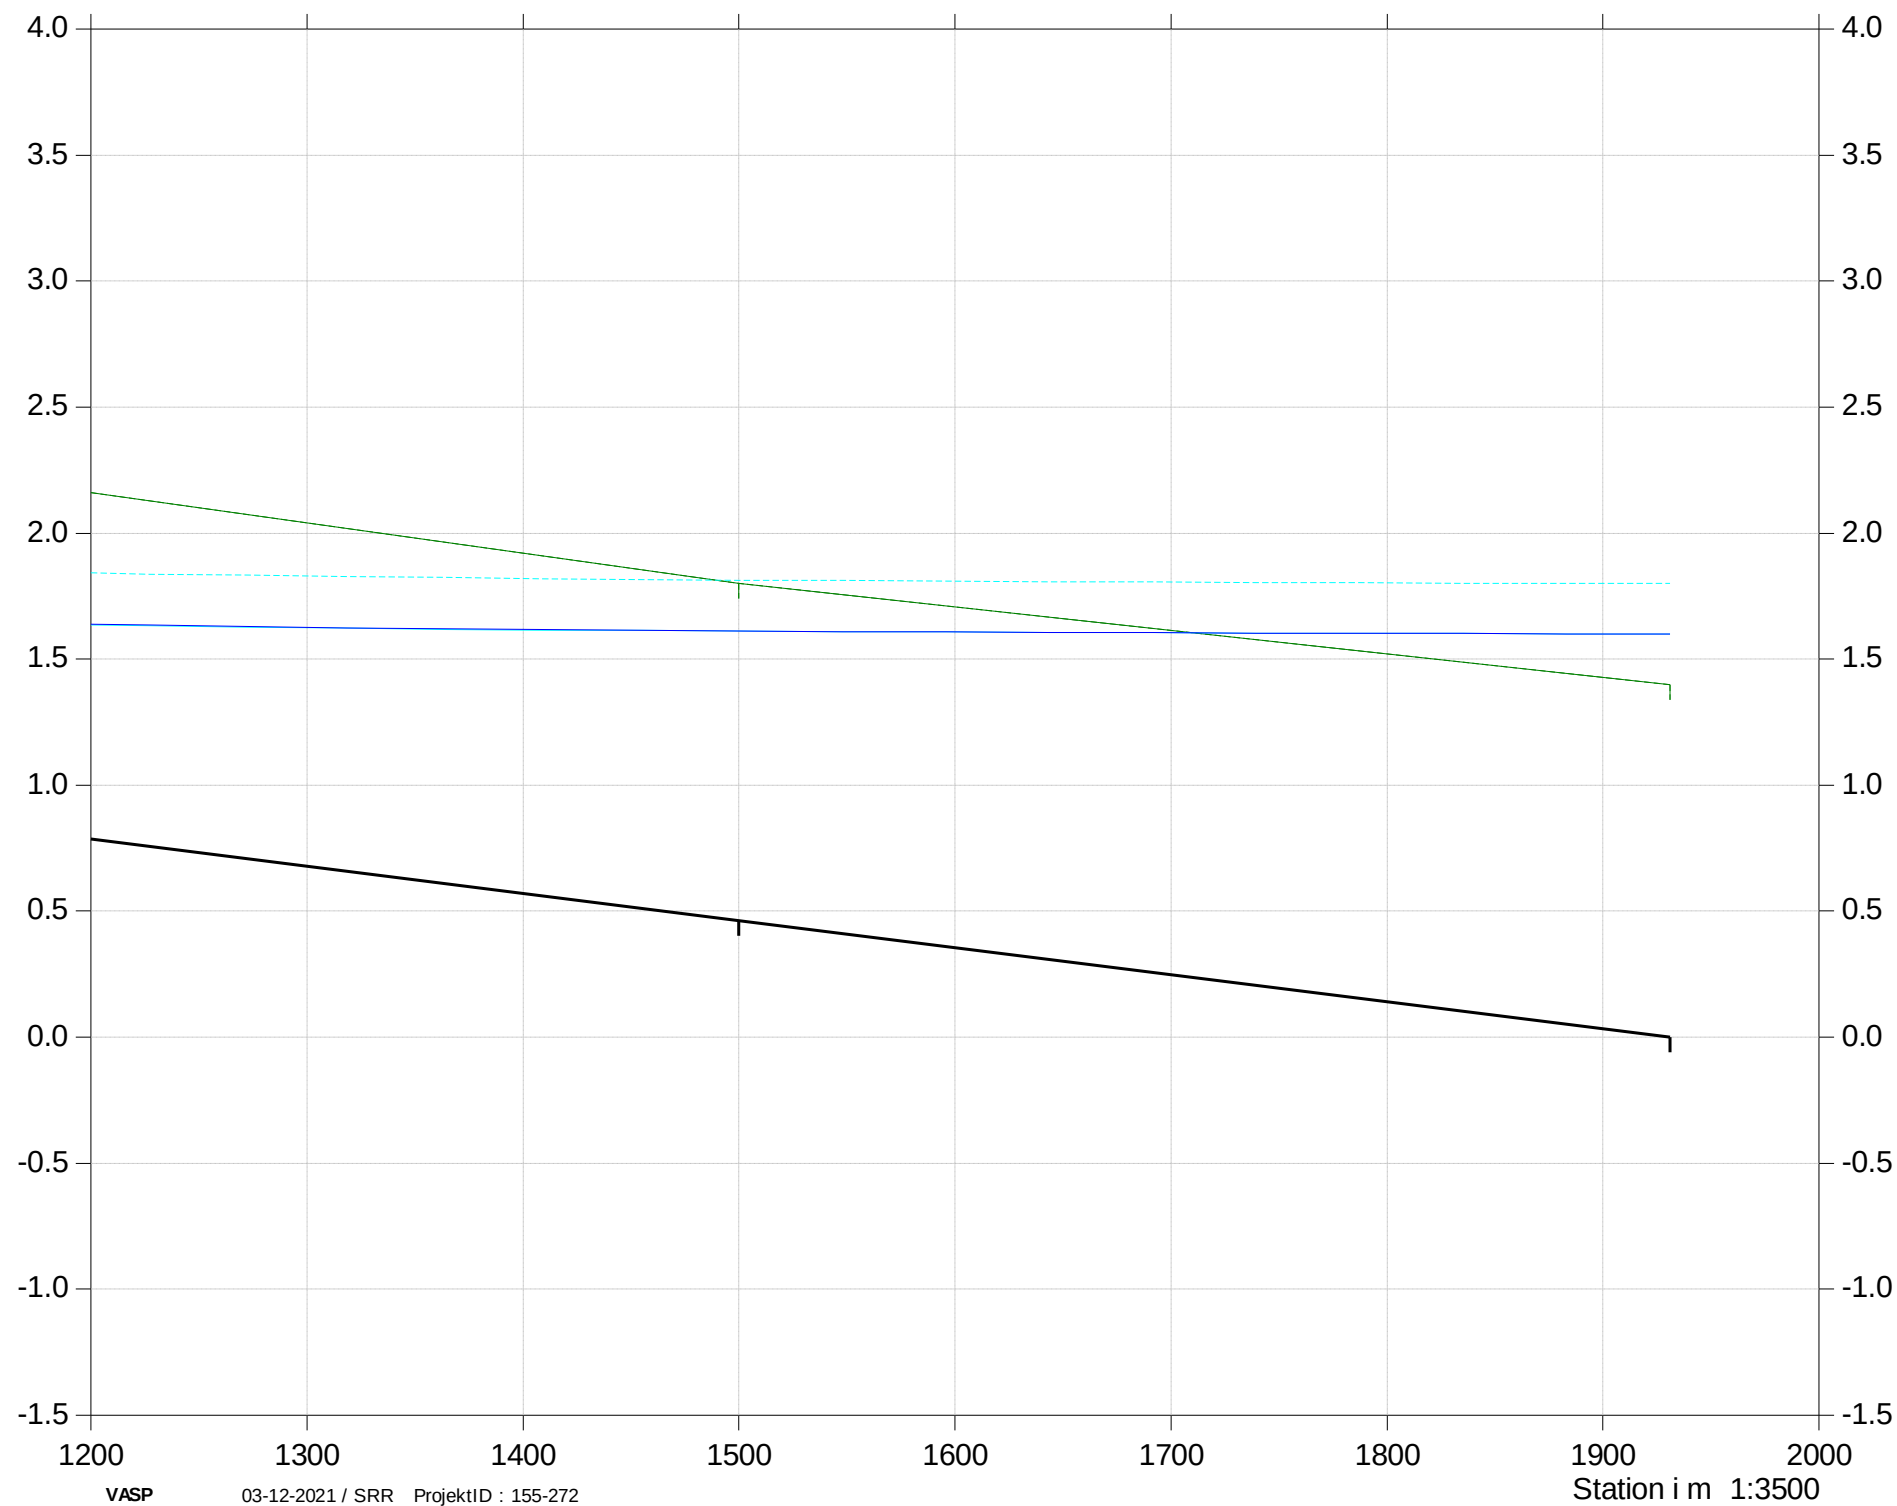

VASP

03-12-2021 / SRR ProjektID : 155-272

Station i m 1:3500