


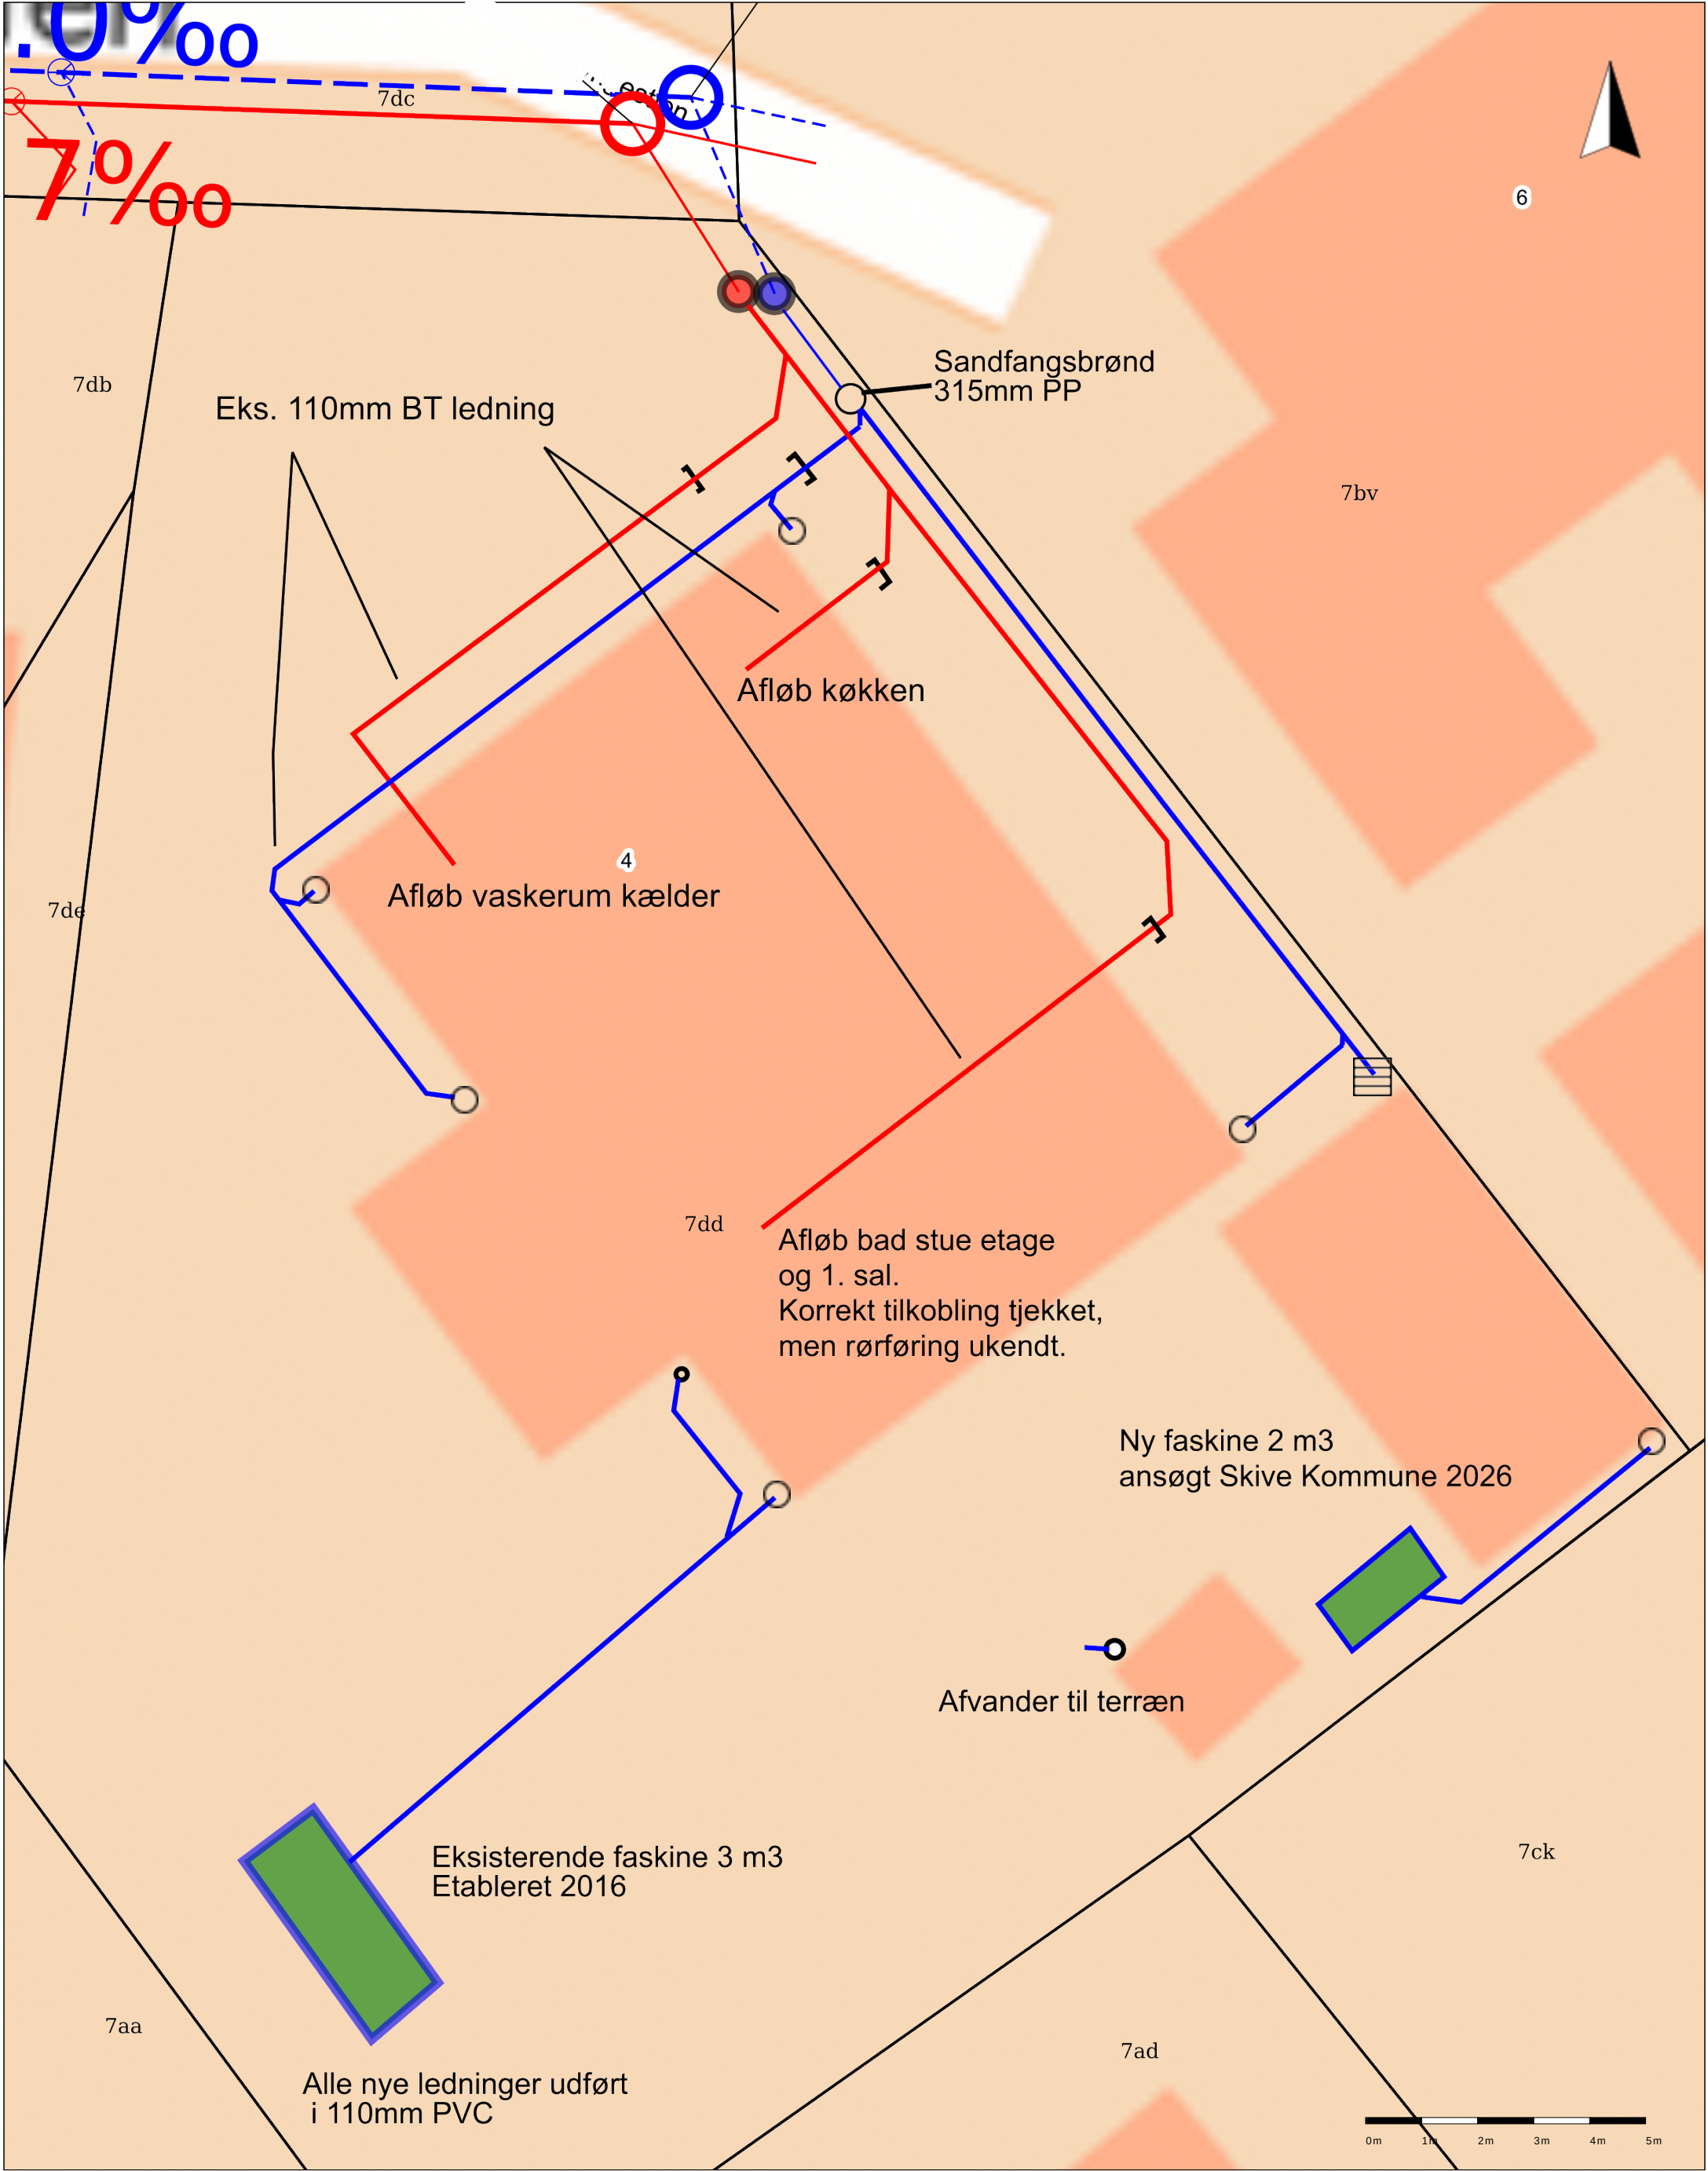

EKSEMPEL PÅ
 KORREKT SKITSE TIL
 FÆRDIGMELDING AF
 KLOAKSEPARERING

Kommentar: Bilag 1, Færdigmelding Kloakseparering Villavej 1, Villaby Således udført d. 01.01.2026 Udført af Kloakmester Jens Jensen CVR nr. 123456	Norgesvej 5 7800 Skive TEL: +45 8213 2000 CVR-nr: 30238974	Målestoksforhold: 1:106 på A3 Dato: 20-01-2026
--	---	--