


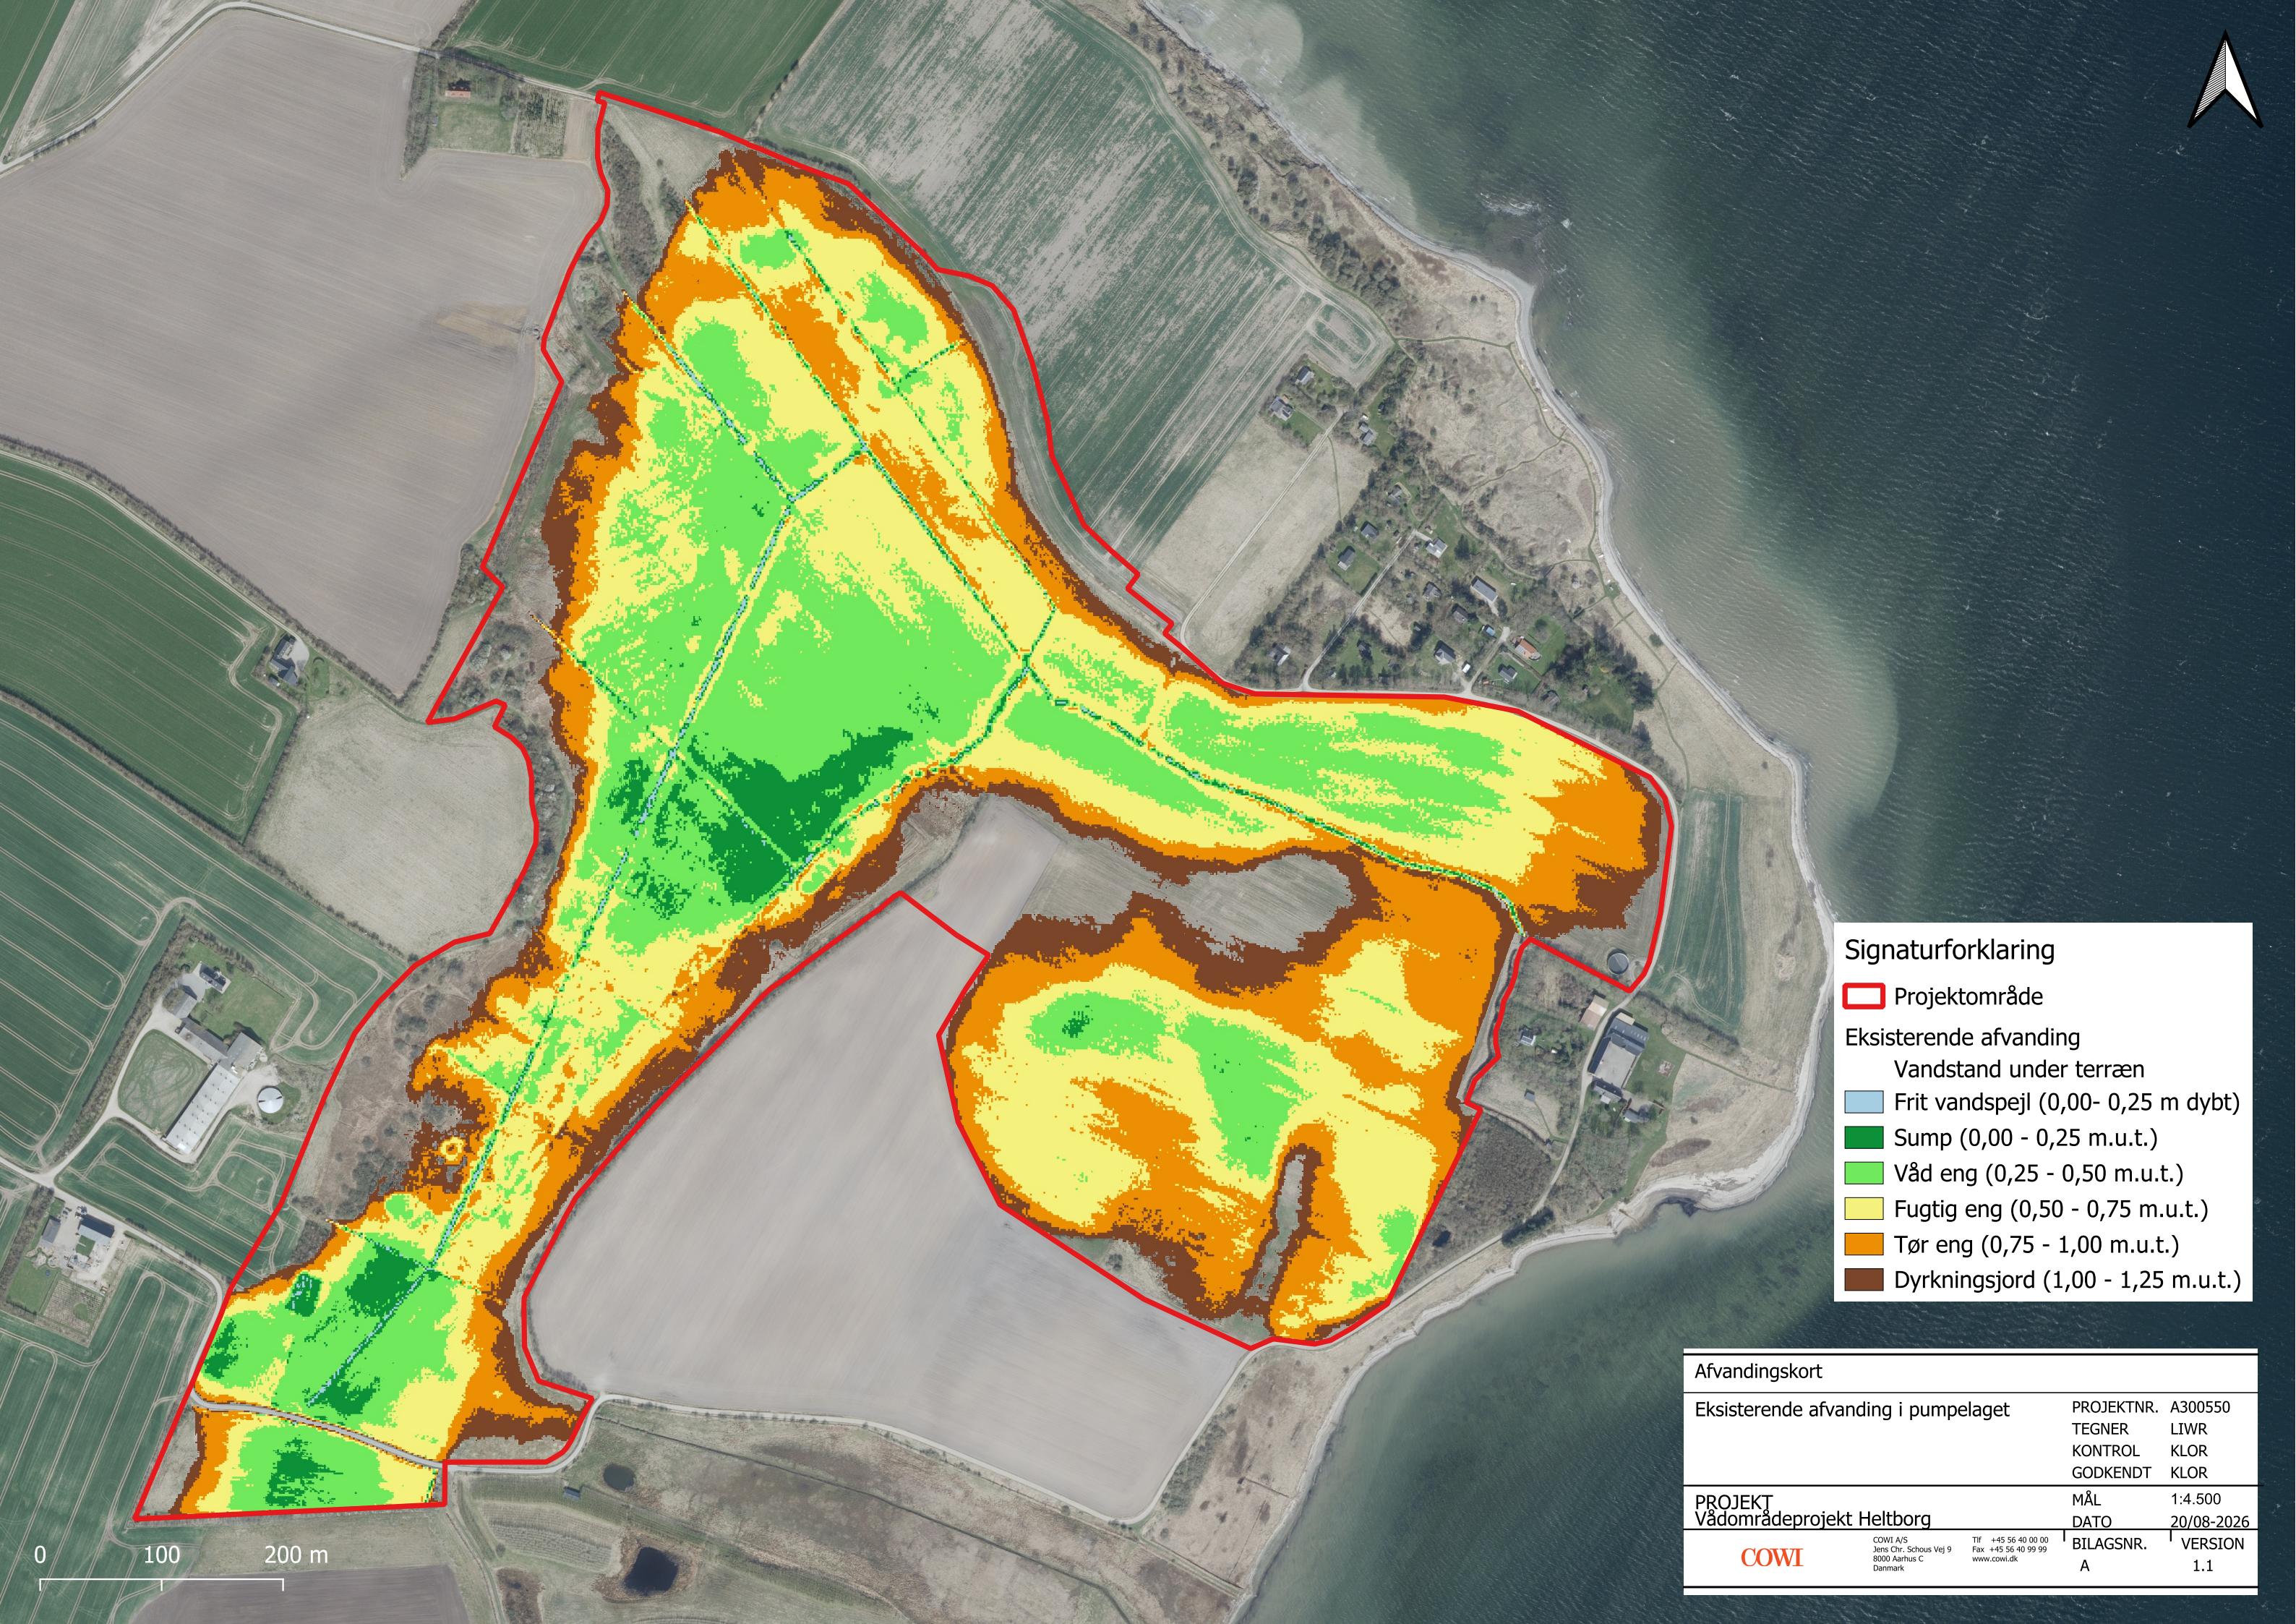

0 100 200 m

Signaturforklaring

Projektområde

Eksisterende afvanding

Vandstand under terræn

Frit vandspejl (0,00- 0,25 m dybt)

Sump (0,00 - 0,25 m.u.t.)

Våd eng (0,25 - 0,50 m.u.t.)

Fugtig eng (0,50 - 0,75 m.u.t.)

Tør eng (0,75 - 1,00 m.u.t.)

Dyrkningsjord (1,00 - 1,25 m.u.t.)

Afvandingskort			
Eksisterende afvanding i pumpelaget	PROJEKTNR.	A300550	
	TEGNER	LIWR	
	KONTROL	KLOR	
	GODKENDT	KLOR	
PROJEKT Vådområdeprojekt Heltborg	MÅL	1:4.500	
	DATO	20/08-2026	
	BILAGSNR.	VERSION	
	A	1.1	

COWI A/S
Jens Chr. Schous Vej 9
8000 Aarhus C
Danmark

Tlf +45 56 40 00 00
Fax +45 56 40 99 99
www.cowi.dk