


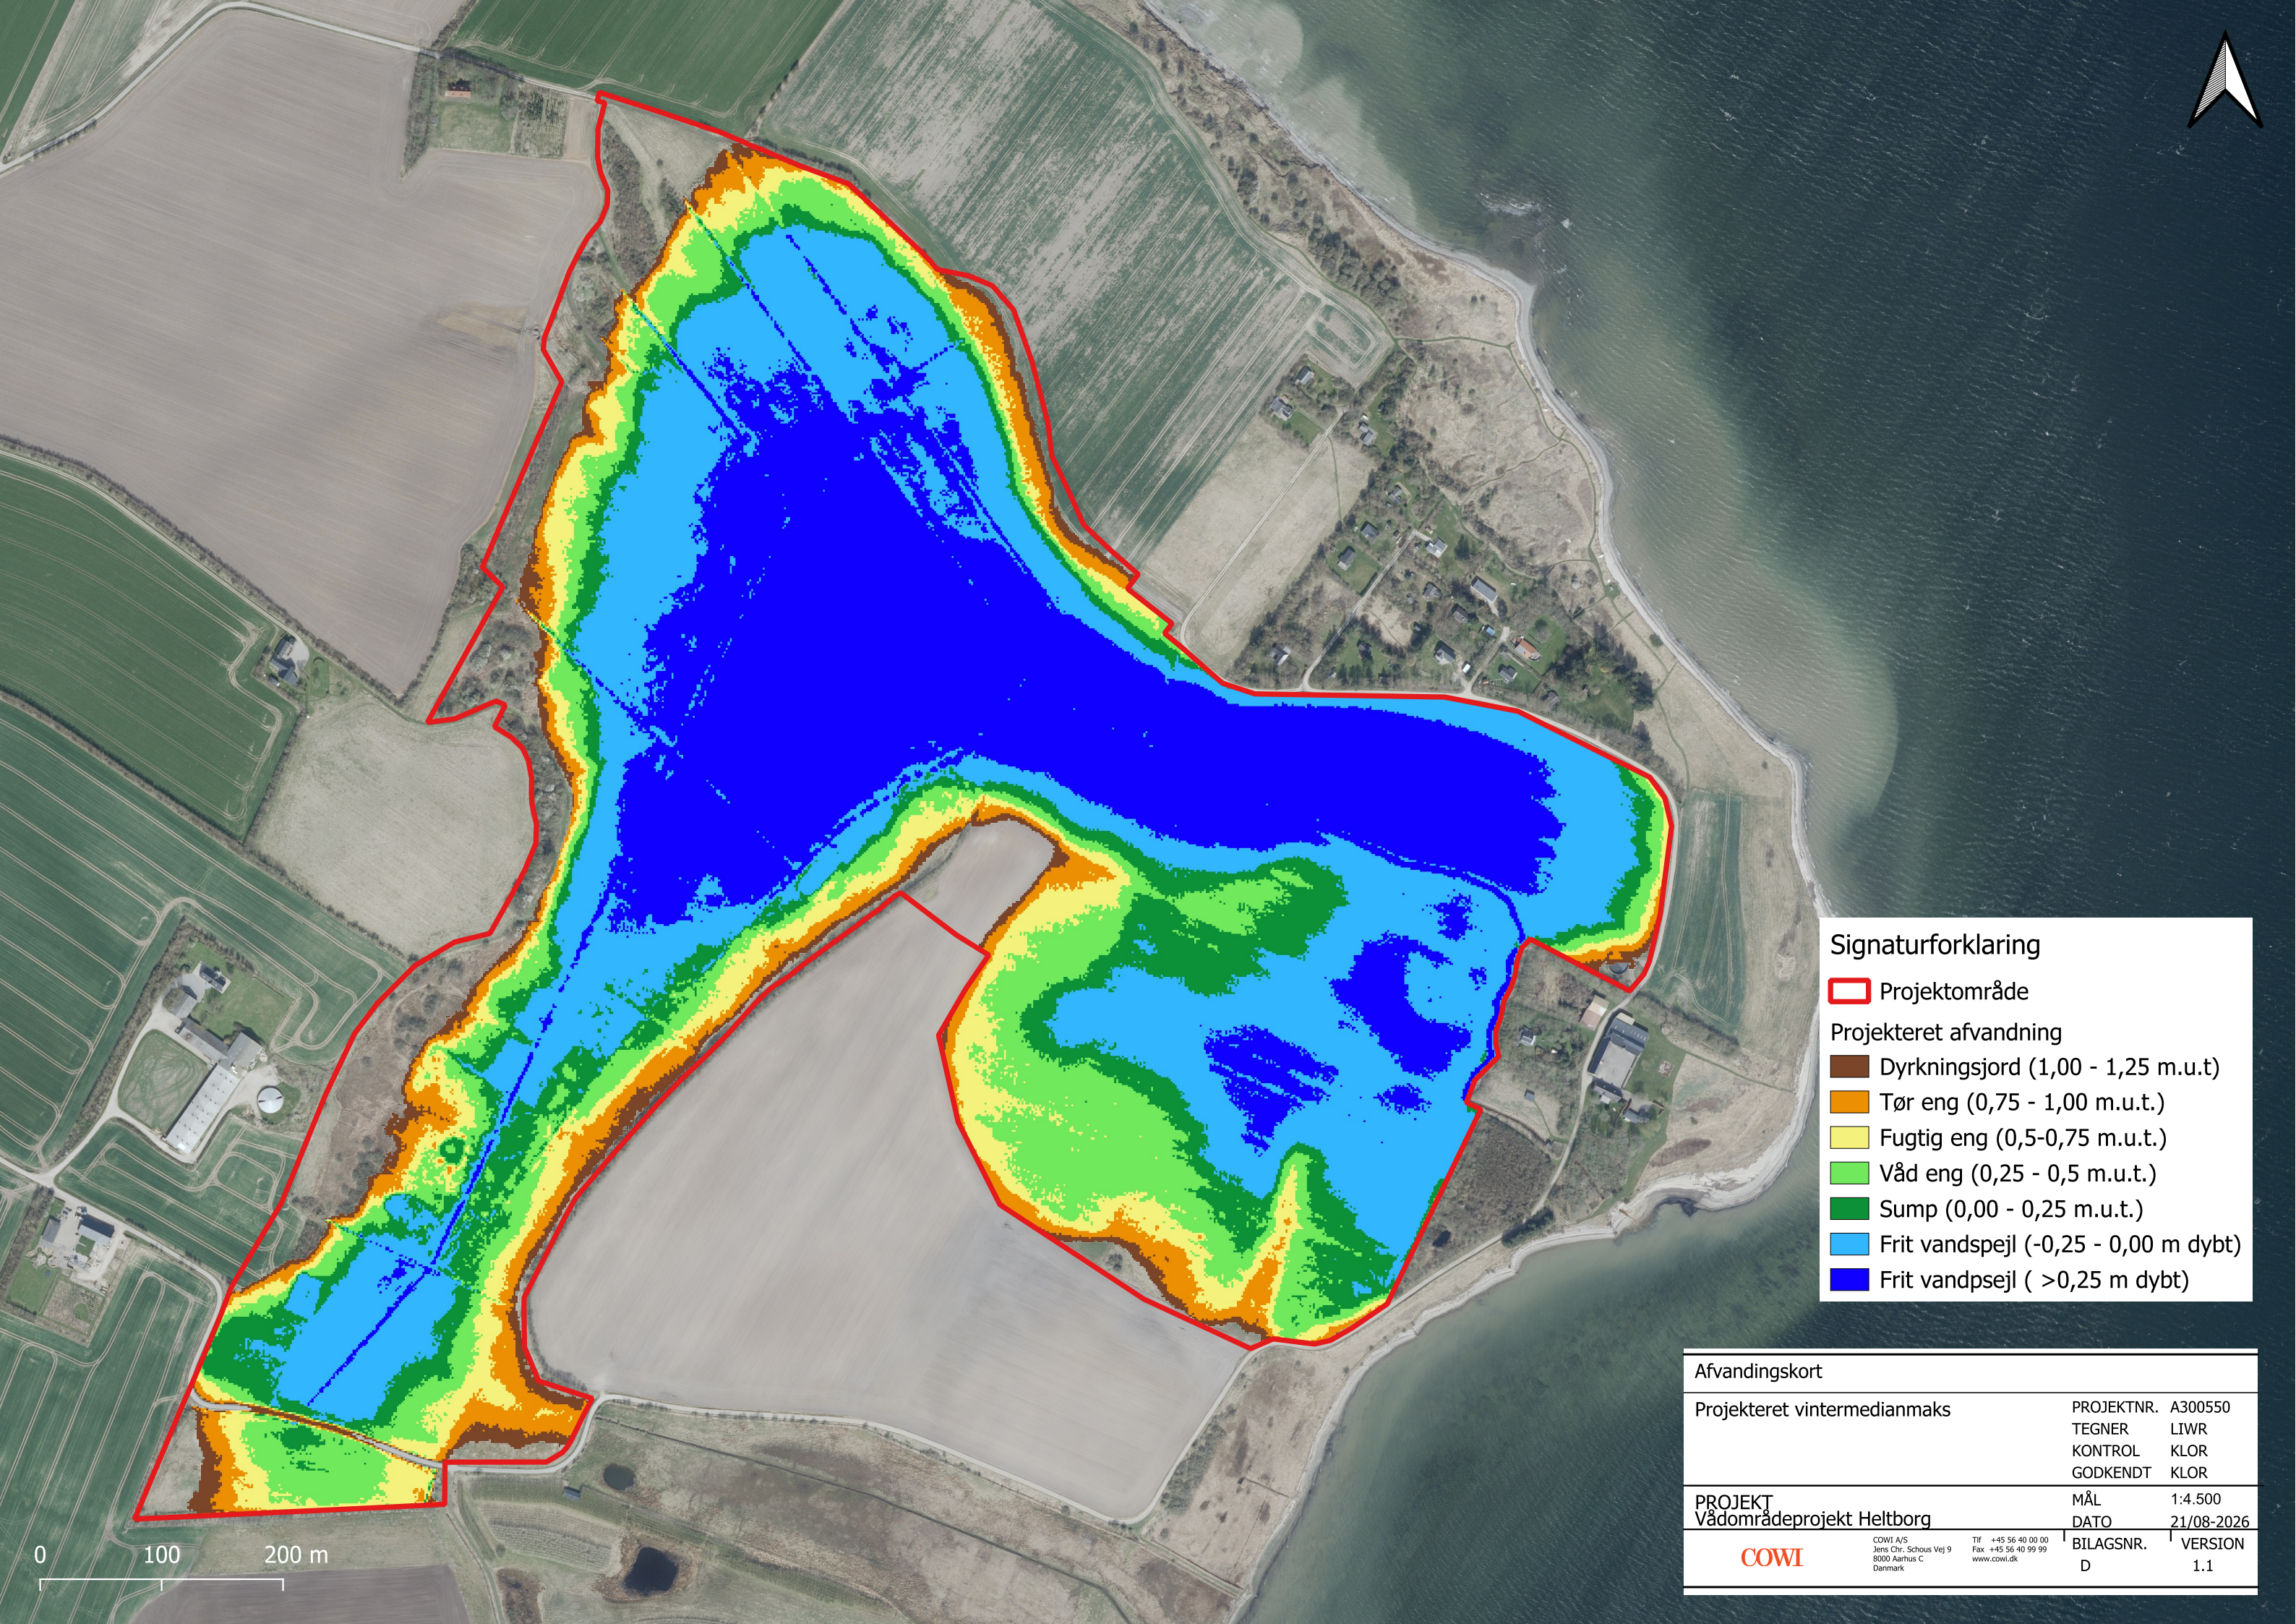

Signaturforklaring

Projektområde

Projekteret afvandning

Dyrkningsjord (1,00 - 1,25 m.u.t.)

Tør eng (0,75 - 1,00 m.u.t.)

Fugtig eng (0,5-0,75 m.u.t.)

Våd eng (0,25 - 0,5 m.u.t.)

Sump (0,00 - 0,25 m.u.t.)

Frit vandspejl (-0,25 - 0,00 m dybt)

Frit vandpejl (>0,25 m dybt)

Afvandingskort			
Projekteret vintermedianmaks		PROJEKTNR.	A300550
		TEGNER	LIWR
		KONTROL	KLOR
		GODKENDT	KLOR
PROJEKT Vådområdeprojekt Heltborg		MÅL	1:4.500
		DATO	21/08-2026
<div>COWI</div> <div><div>COWI A/S Jens Chr. Schous Vej 9 8000 Aarhus C Danmark</div><div>Tlf +45 56 40 00 00 Fax +45 56 40 99 99 www.cowi.dk</div></div>	BILAGSNR. D	VERSION 1.1	