


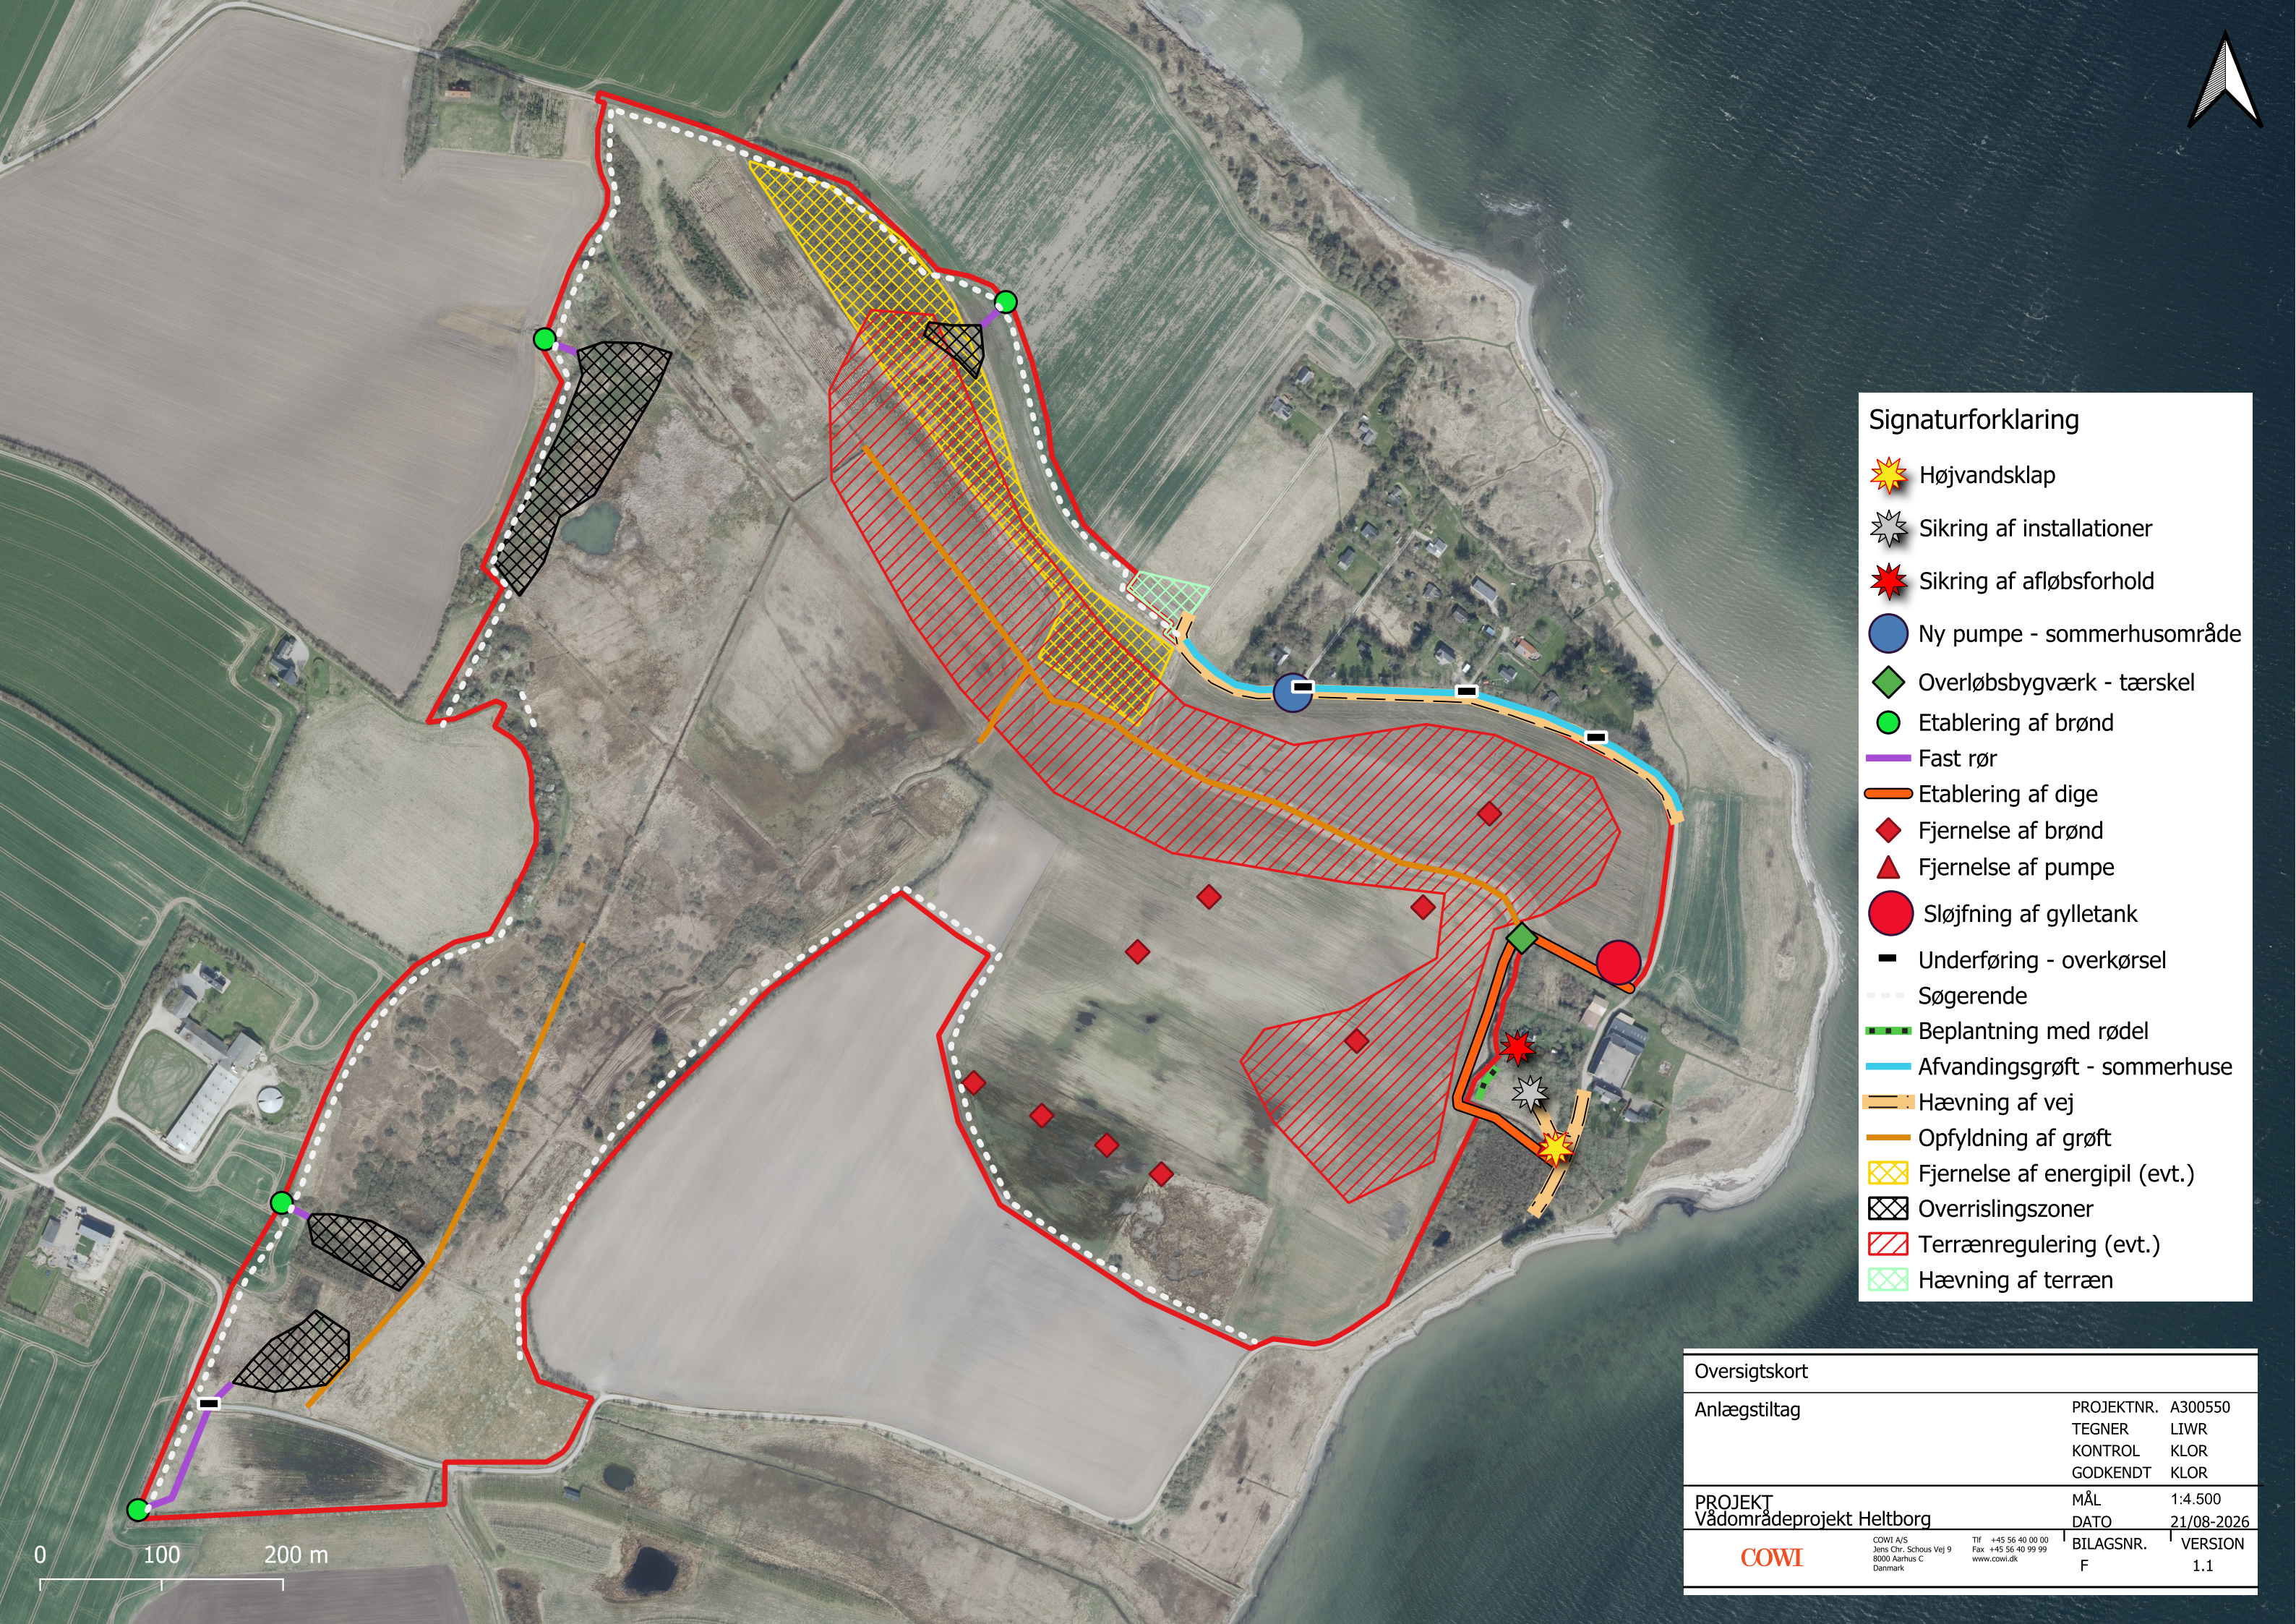

Signaturforklaring

Højvandsklap

Sikring af installationer

Sikring af afløbsforhold

Ny pumpe - sommerhusområde

Overløbsbygværk - tærskel

Etablering af brønd

Fast rør

Etablering af dige

Fjernelse af brønd

Fjernelse af pumpe

Sløjfning af gylletank

Underføring - overkørsel

Søgerende

Beplantning med rødæl

Afvandingsgrøft - sommerhuse

Hævning af vej

Opfyldning af grøft

Fjernelse af energipil (evt.)

Overrislingszoner

Terrænregulering (evt.)

Hævning af terræn

Oversigtskort			
Anlægstiltag	PROJEKTNR.	A300550	
	TEGNER	LIWR	
	KONTROL	KLOR	
	GODKENDT	KLOR	
PROJEKT Vådområdeprojekt Heltborg	MÅL	1:4.500	
	DATO	21/08-2026	
	BILAGSNR.	VERSION	
	F	1.1	